




ЈД-3. а

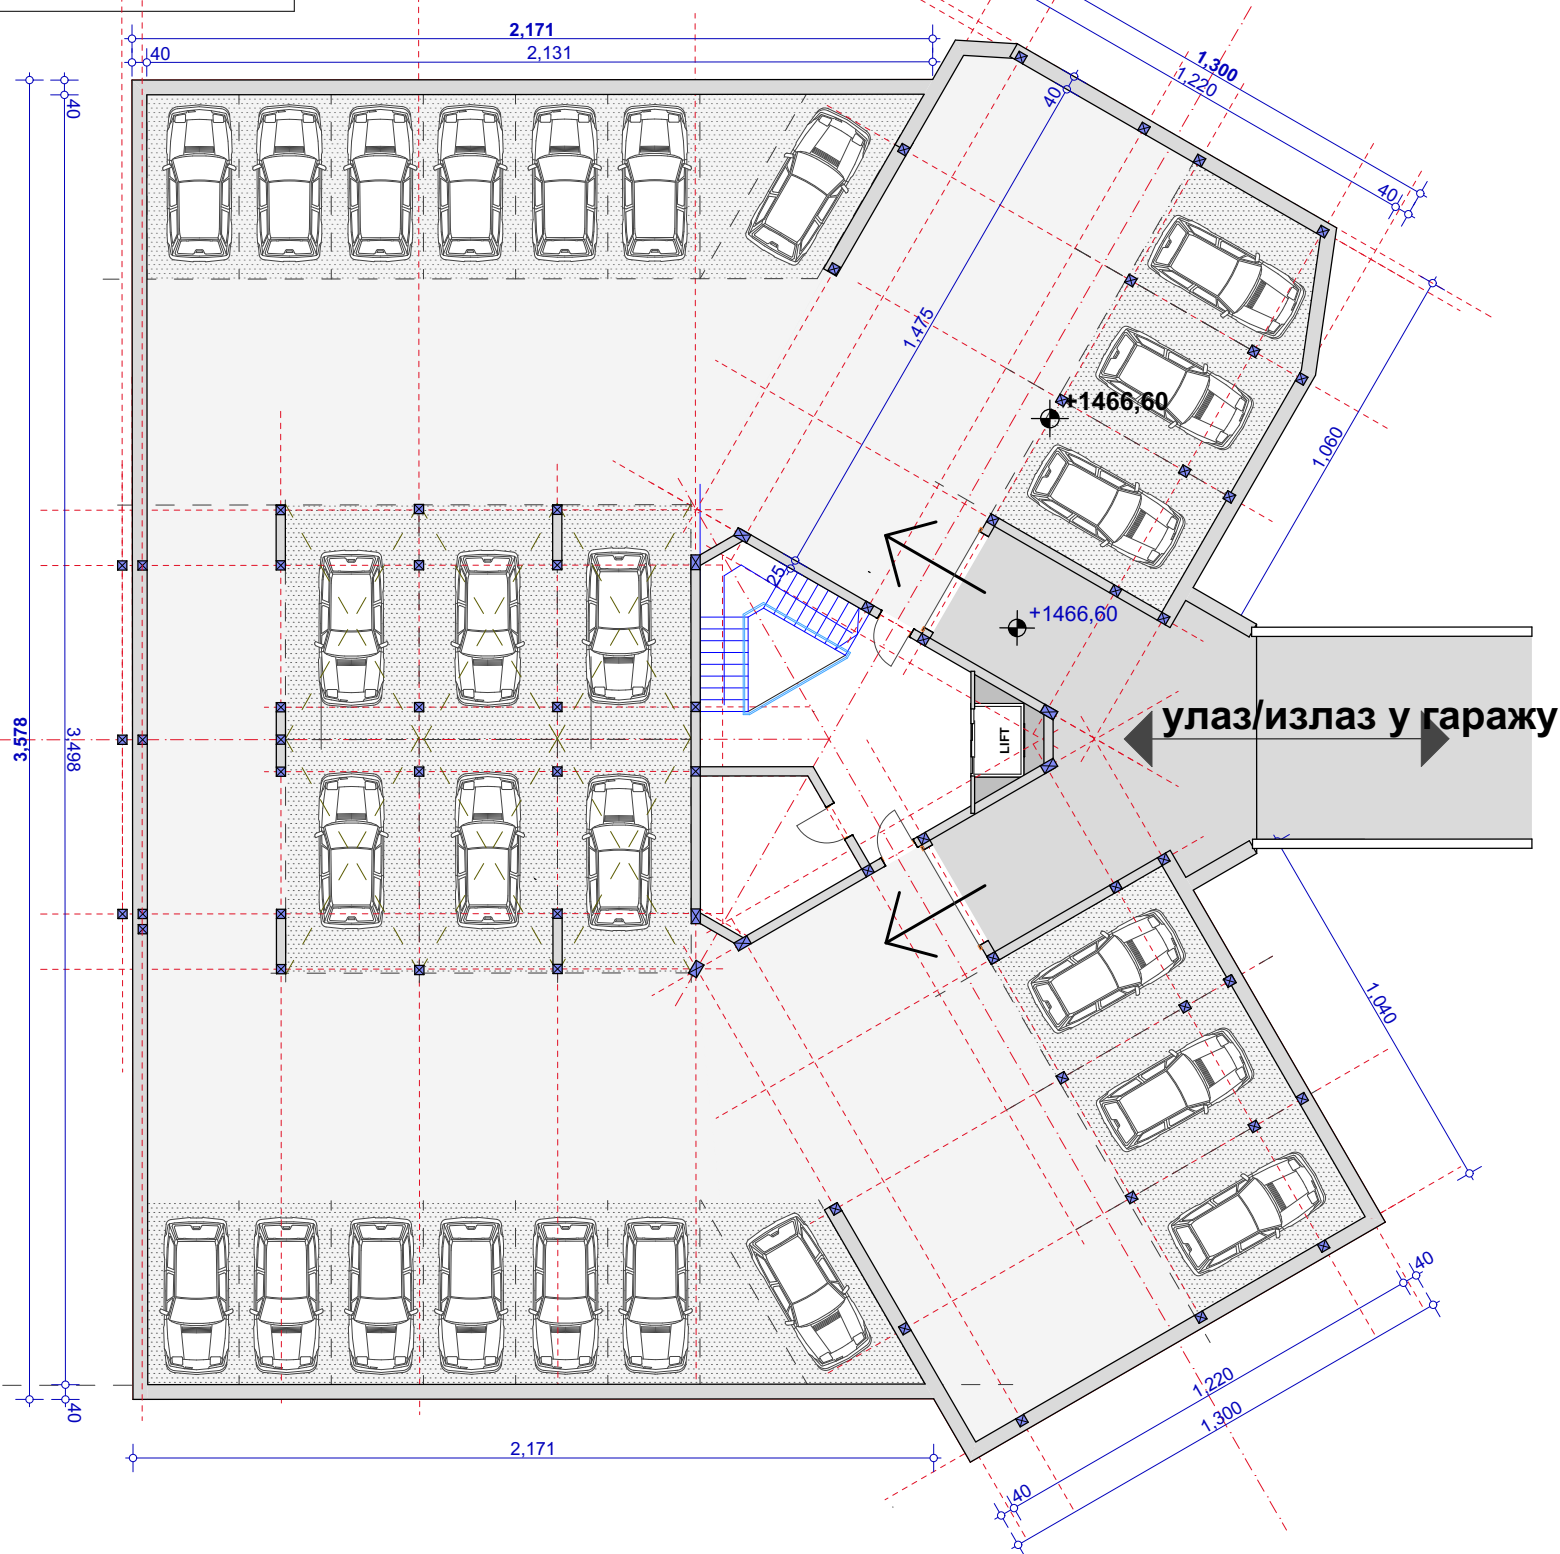


ОСНОВА ПОДРУМА II НИВО

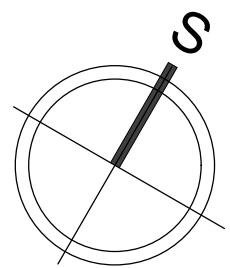

ОСНОВА ПРИЗЕМЉА

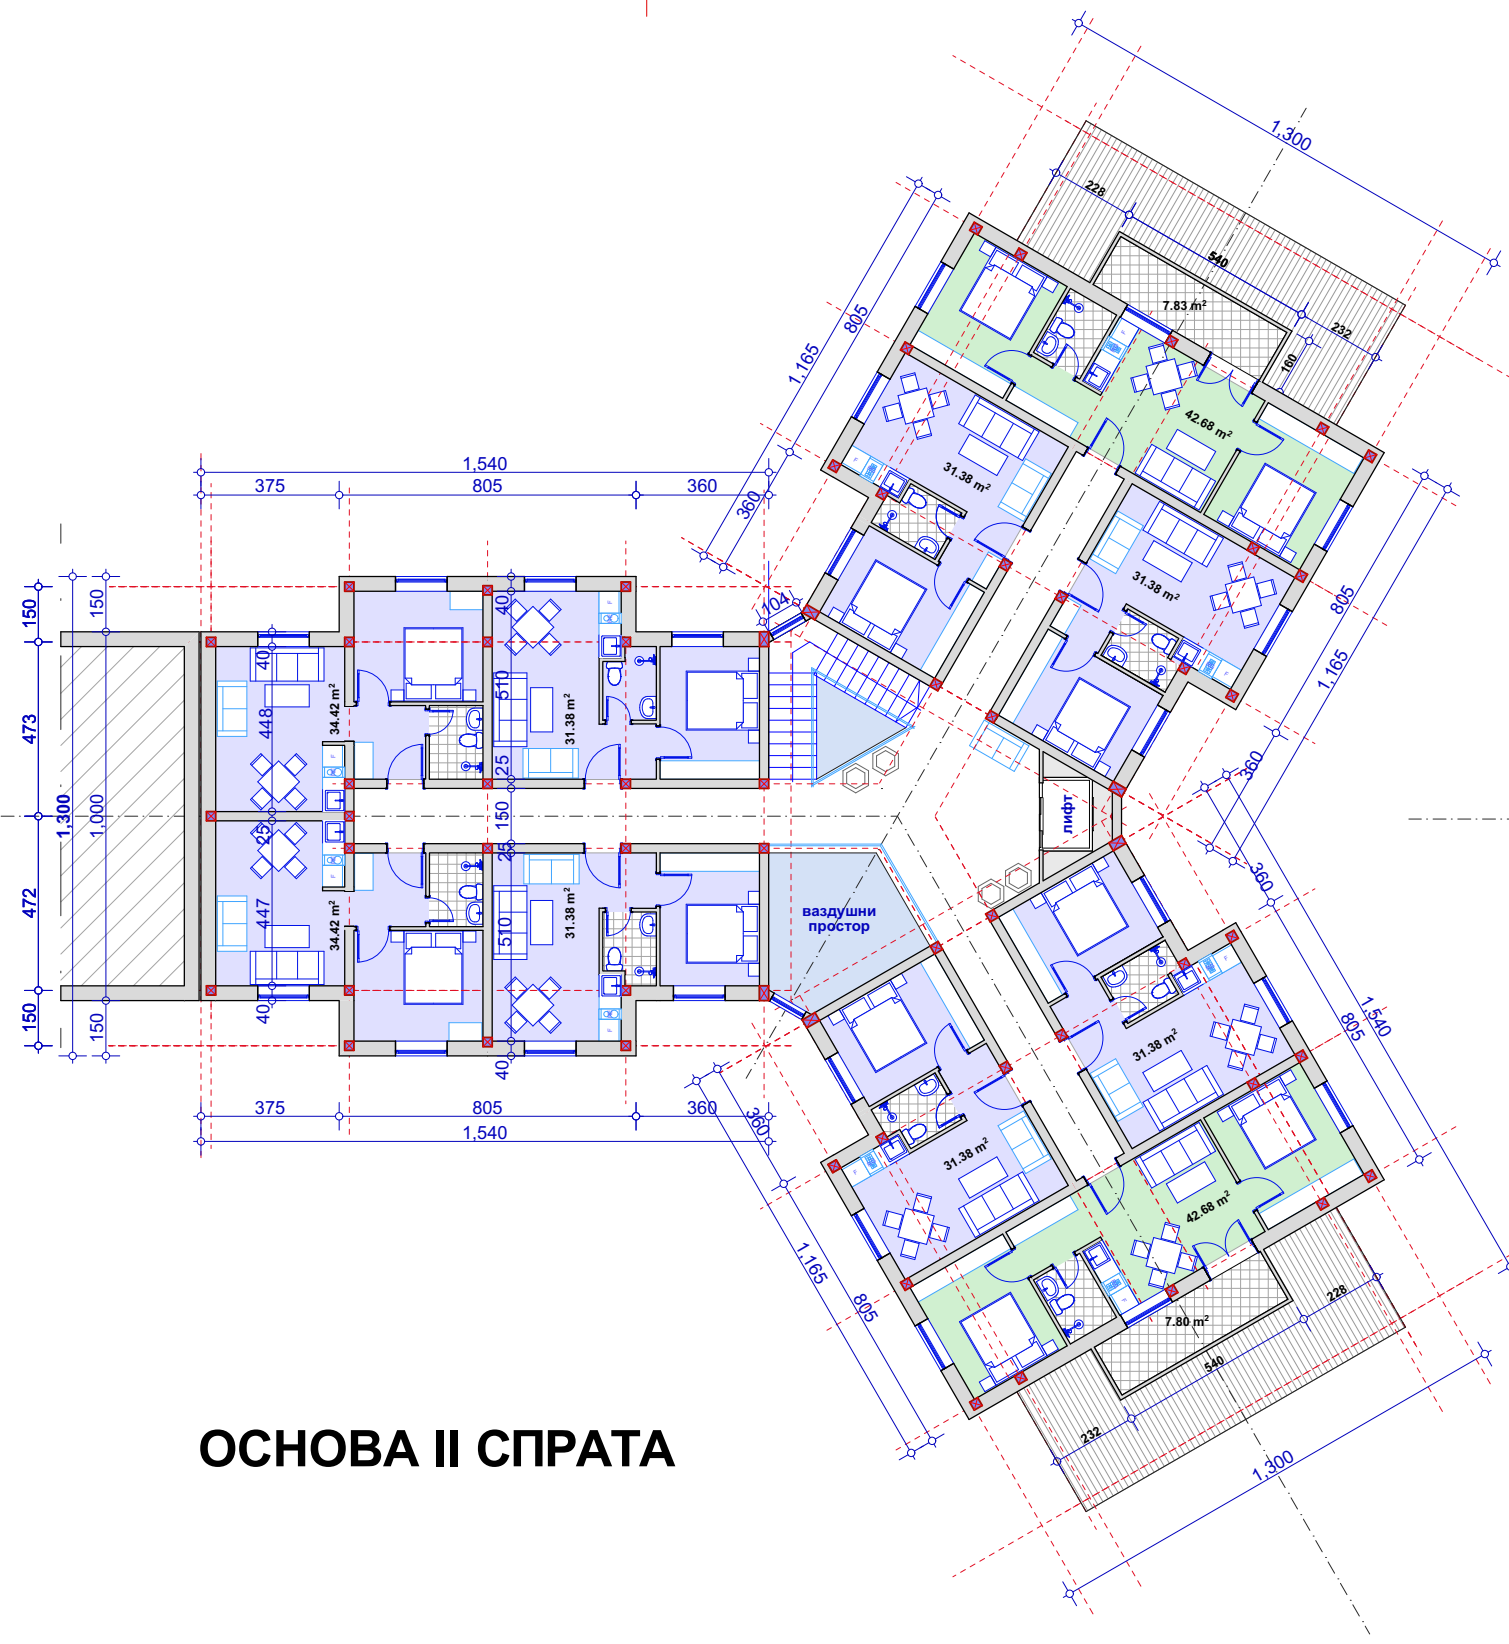

ОСНОВА II СПРАТА

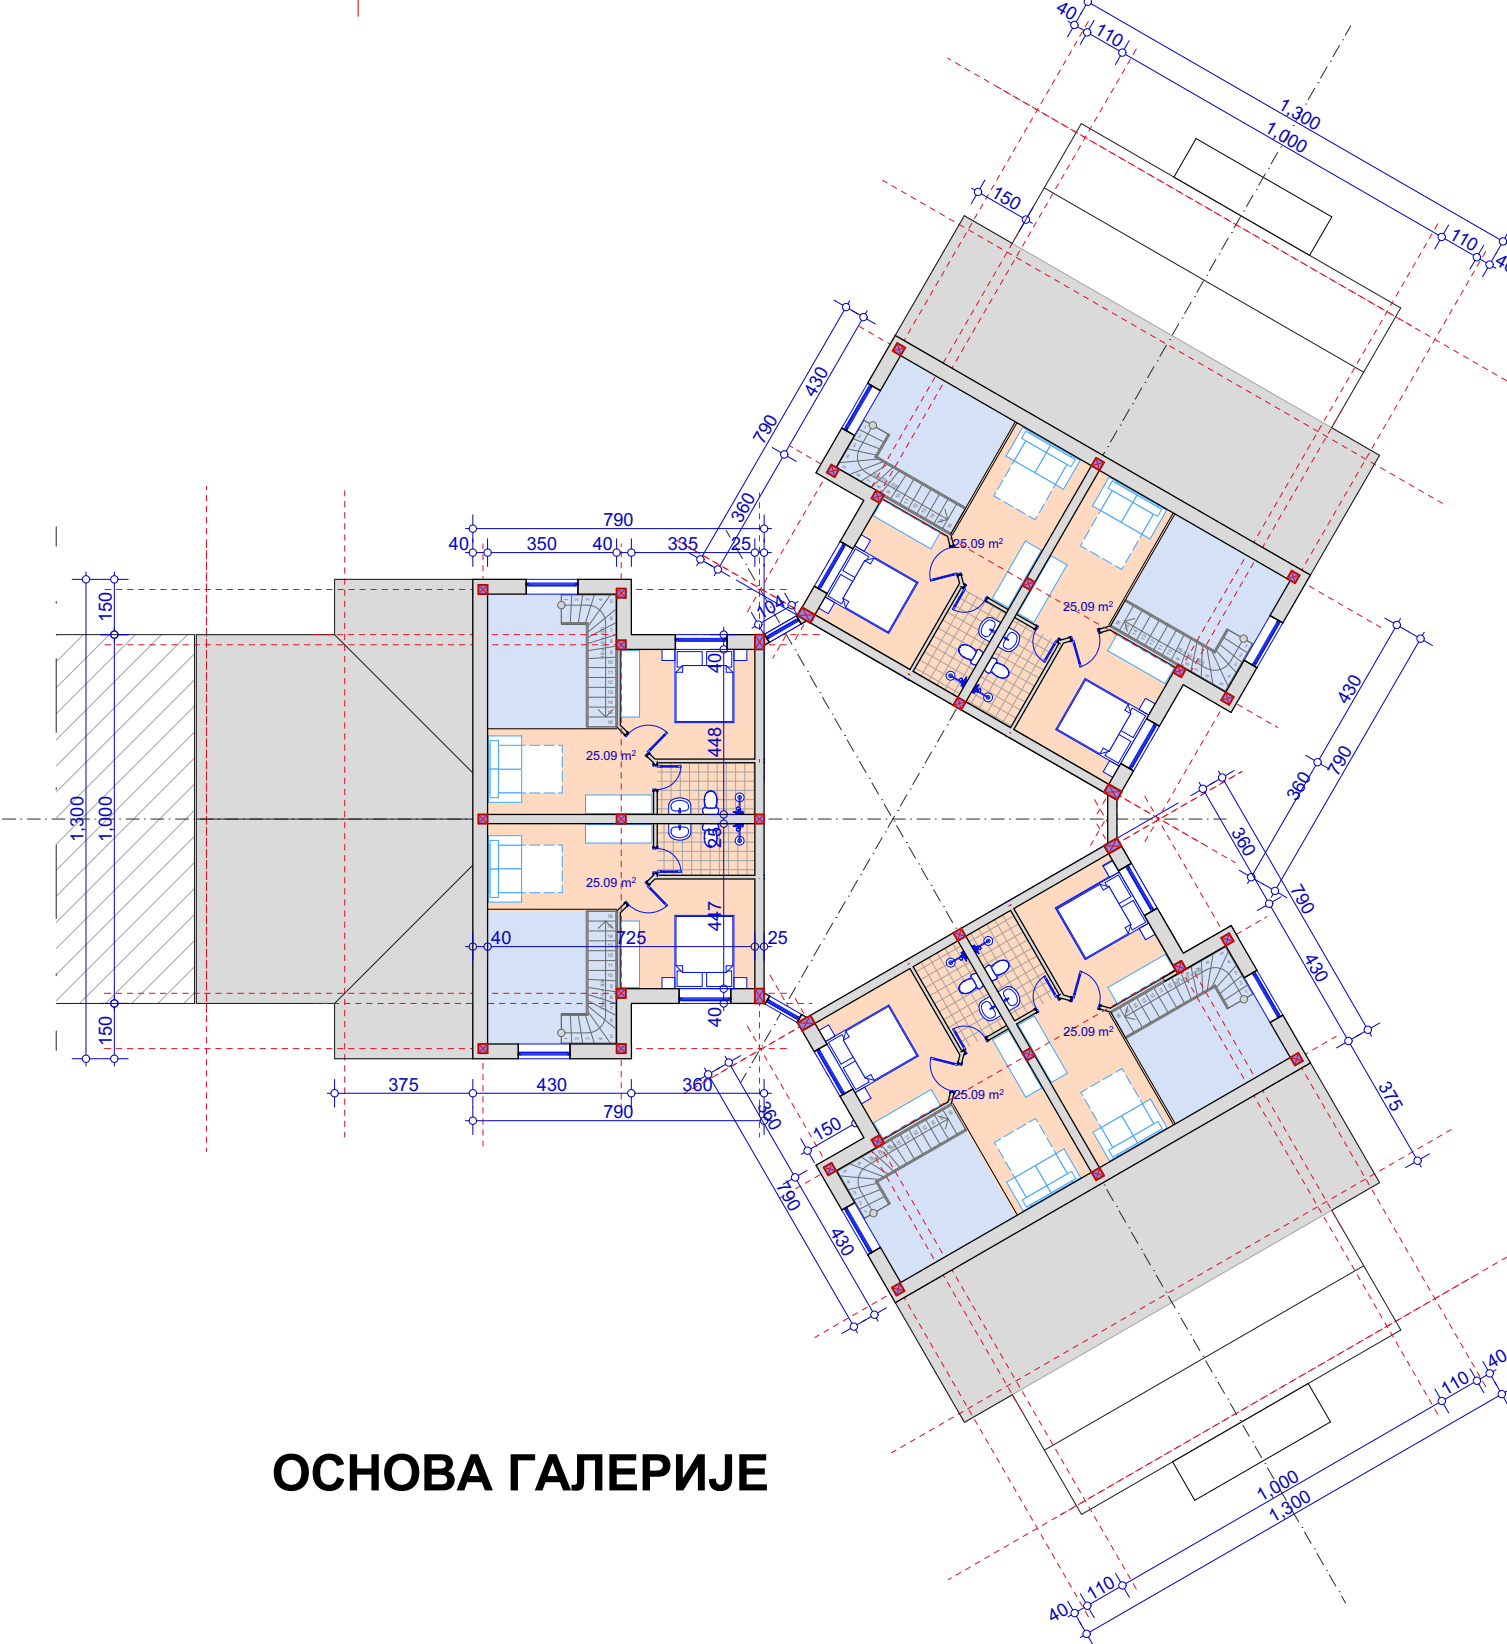


ОСНОВА ГАЛЕРИЈЕ




ОСНОВА ПОДРУМА I НИВО




ОСНОВА I СПРАТА

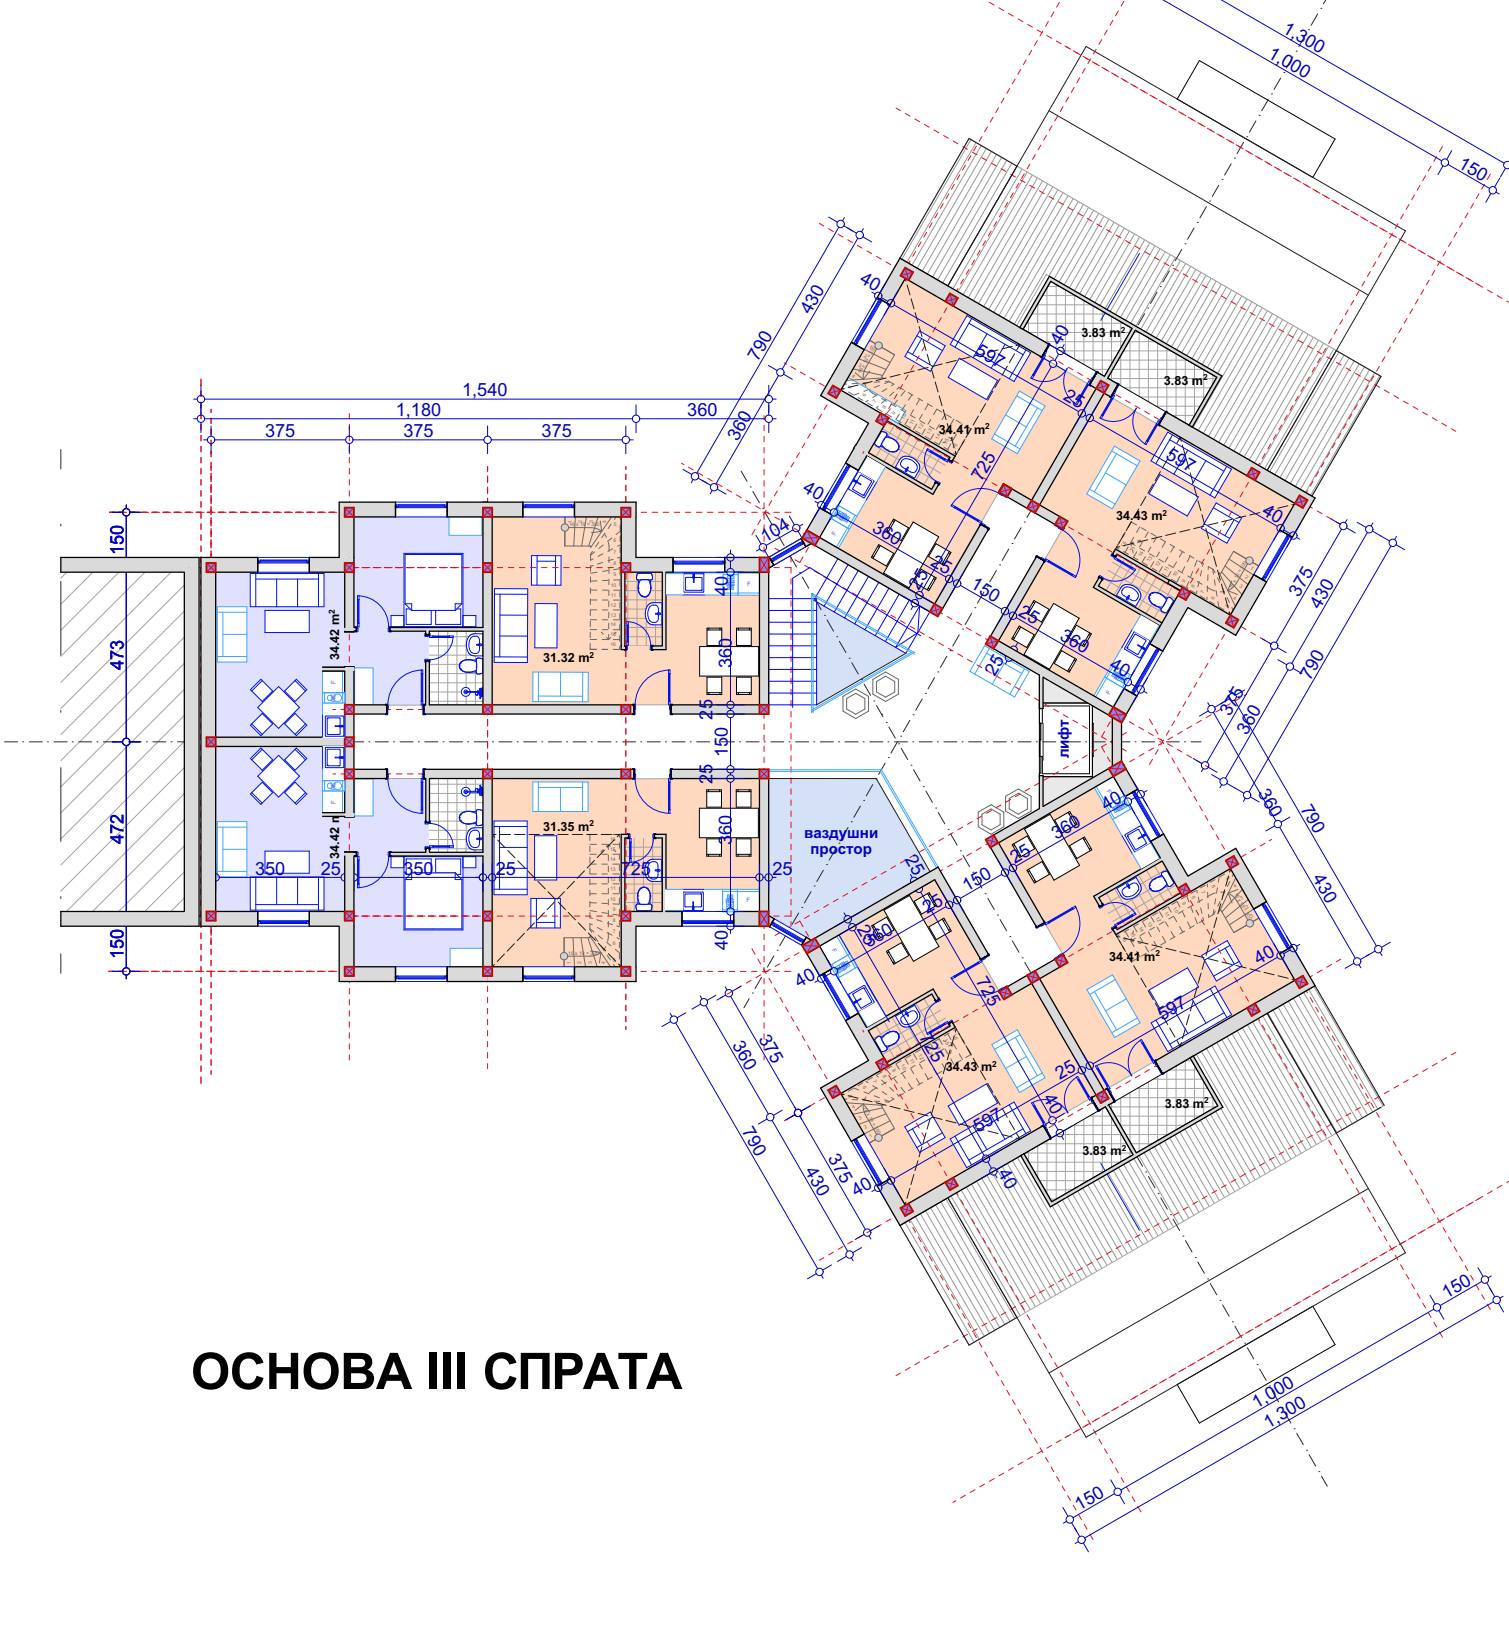


ОСНОВА III СПРАТА

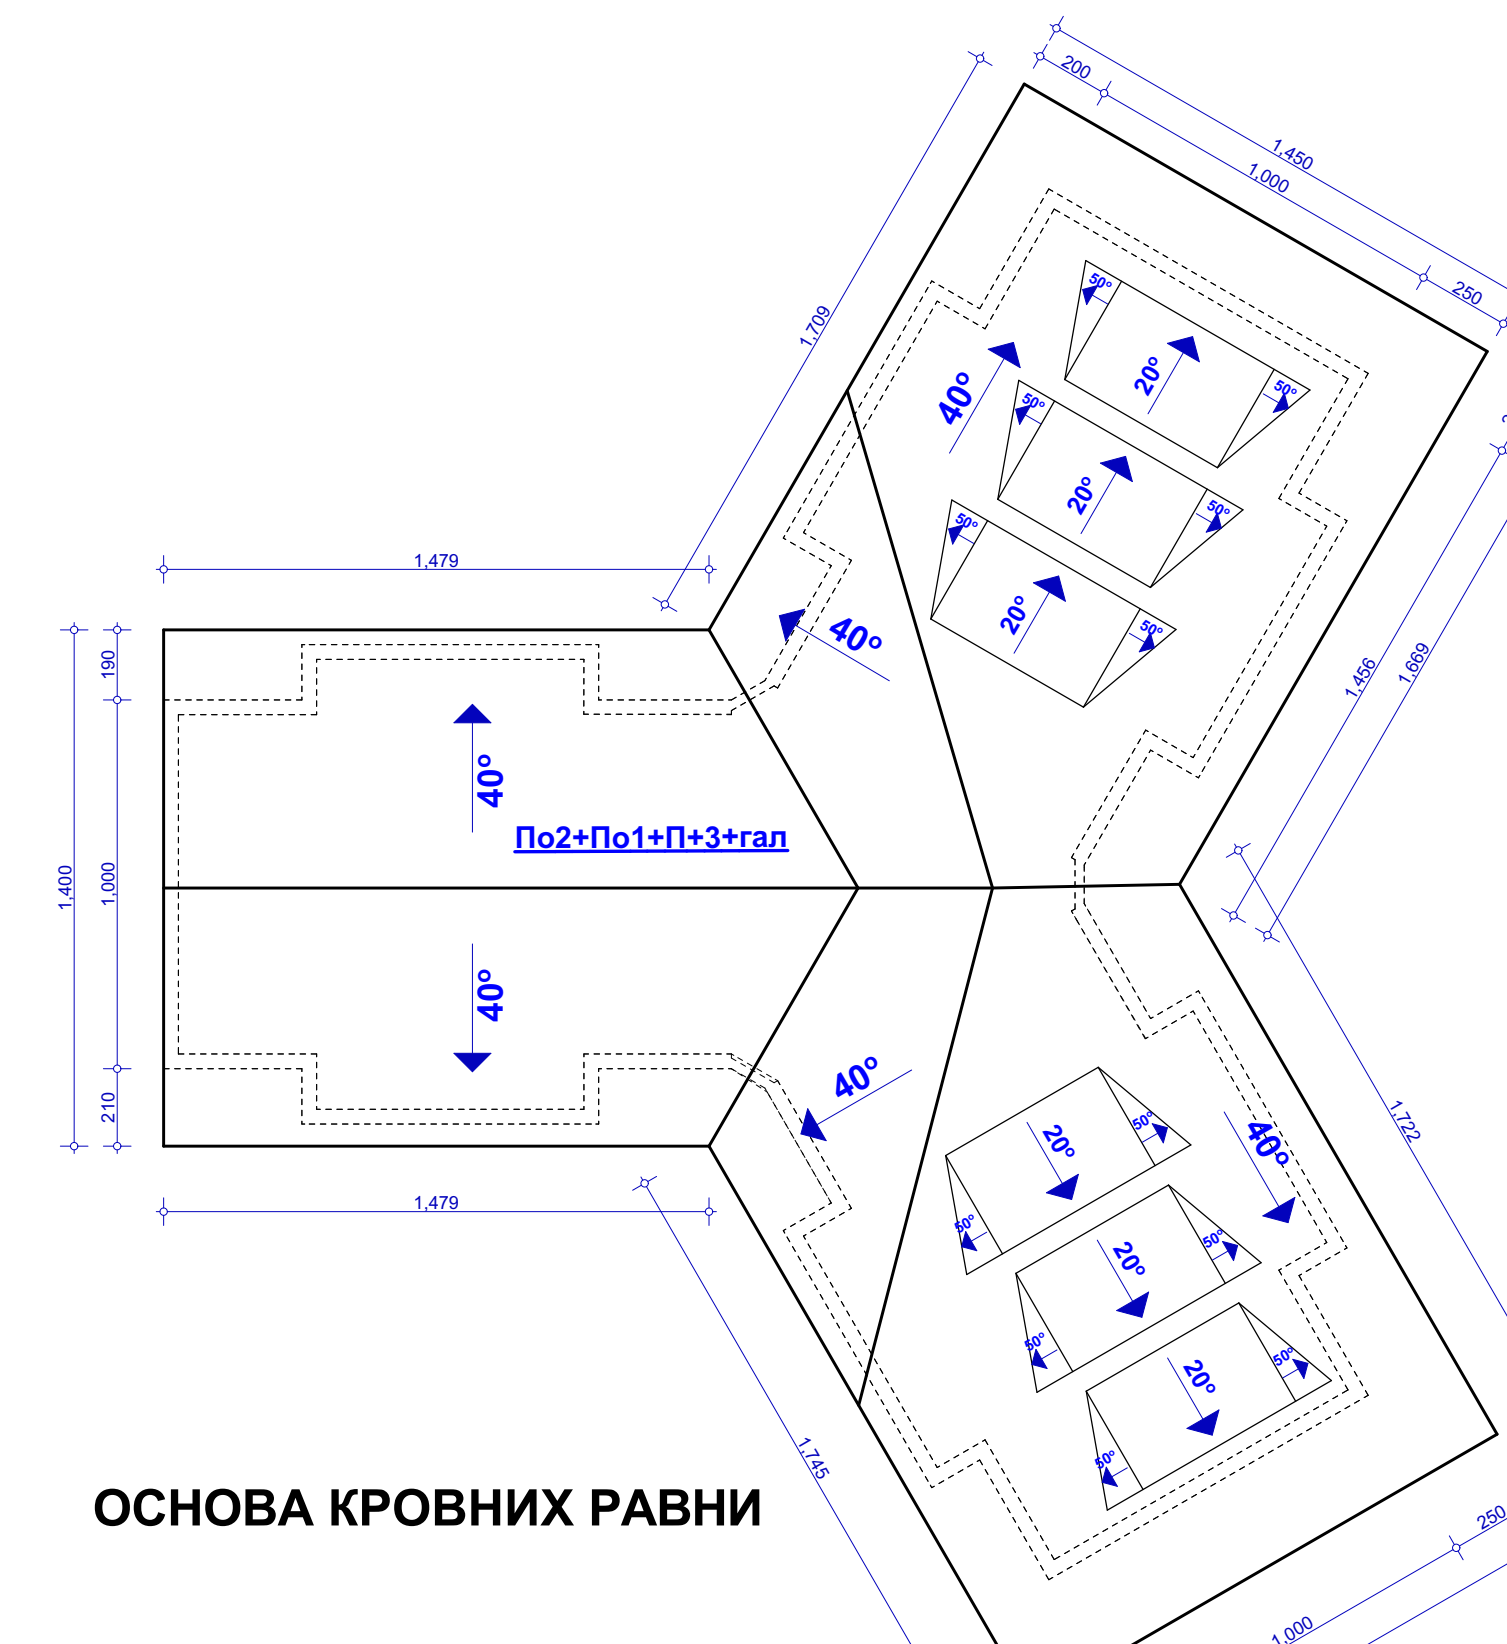

ОСНОВА КРОВНИХ РАВНИ

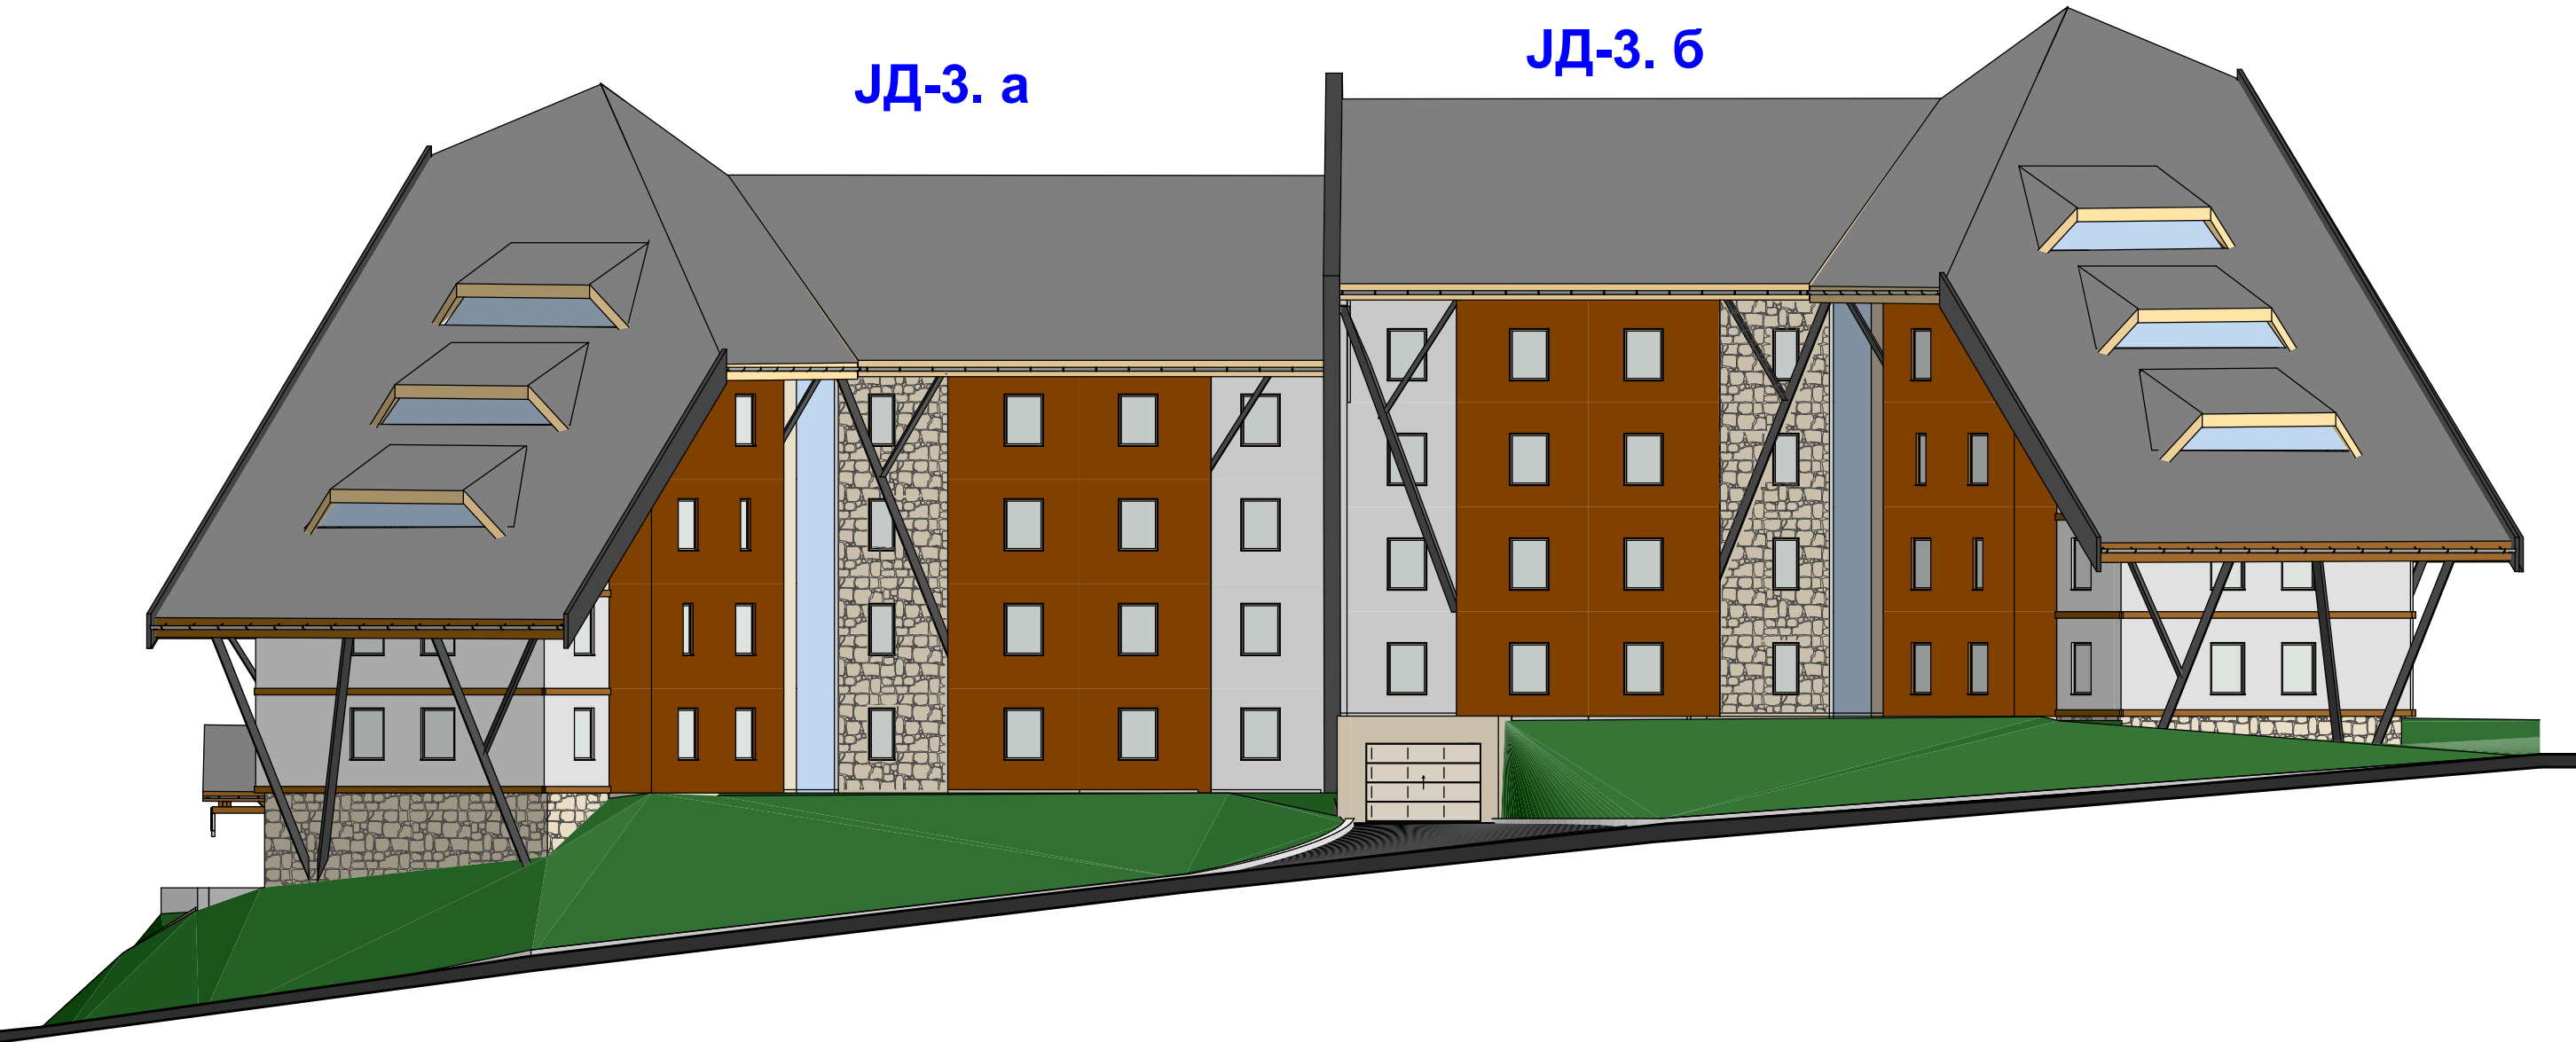

ИЗГЛЕД СА ЈУГОИСТОКА

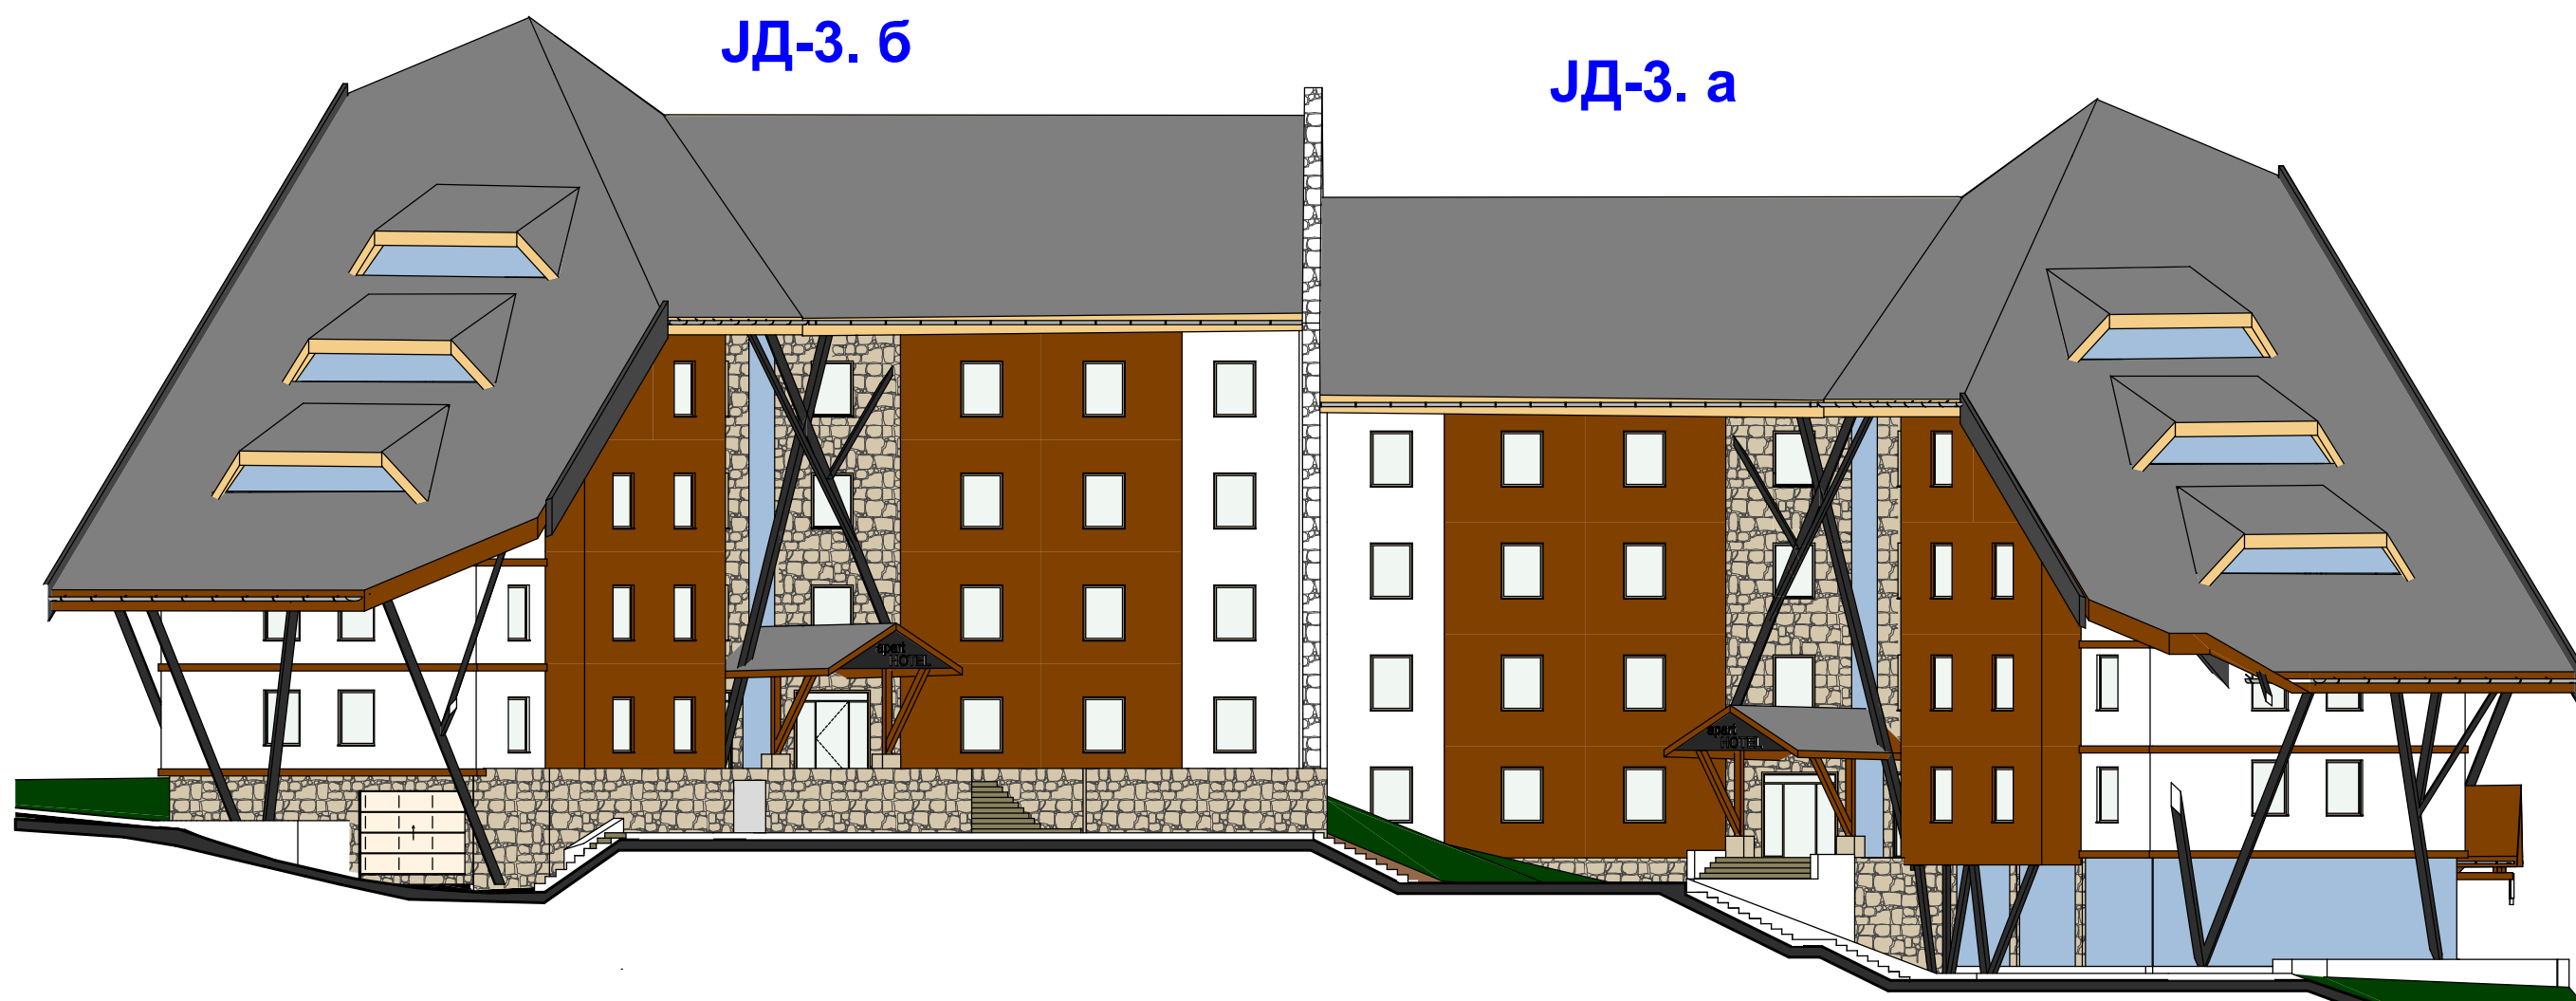

ИЗГЛЕД СА СЕВЕРОЗАПАДА

бруто површина апартмана од 20м² до 30м²
бруто површина апартмана од 30м² до 35м²
бруто површина апартмана од 35м² до 40м²
бруто површина апартмана од 40м² до 50м²
бруто површина апартмана (дуплекс) од 55 до 70м²

БИЛАНС ПОВРШИНА:			
ОБЈЕКАТ "ЈД-3" а - ЈЕЛКИША (По2+По1+П+3+ган)			
ЕТАЖА:	ПОВРШИНА:	БР. АПАРТМАНА:	БР. ЛЕЖАЈЕВА:
1) подрум (2. ниво)	Површ = 1040м²	—	—
паркирање	20м² + 6 гаража	—	—
2) подрум (1. ниво)	Површ = 721 м²	—	—
2.1.) СПА	Површ = 171 м²	—	—
2.2.) ресторан	Површ = 170 м²	—	—
2.3.) маркет	Површ = 206 м²	—	—
2.4.) вешерница	Површ = 64 м²	—	—
3) приземље	Површ = 622 м²	12 апартмана	24 лежaja
4) I спрат	Површ = 579 м²	12 апартмана	24 лежaja
5) II спрат	Површ = 521 м²	10 апартмана	24 лежaja
6) III спрат	Површ = 424 м²	2 апартмана	4 лежaja
7) галерија	Површ = 201 м²	6 дуплекс апарт.	24 лежaja
УКУПНО: БРП (без паркирање и галерија)	2146 м²	42 апартмана	100 лежaja

Биро Цветковић
Директор: Милан ЦВЕТКОВИЋ, дип. инж. арх.
Сарадници: Милан ЦВЕТКОВИЋ, дип. инж. арх.
Милена ТИМЧЕНКО, дип. инж. арх.
Горан АНГЕЛОВИЋ, дип. инж. арх.
Михаил БОЖИЋ, дип. инж. арх.
Одговорни урбаниста: Валентина ЂОРЂЕВИЋ, дип. инж. арх.
Број лиценце: 200 - 0545 - 03

ПРОЈЕКАТ
УРБАНИСТИЧКИ ПРОЈЕКАТ СА ПРЕДЛОГОМ
ПАРЦЕЛАЦИЈЕ И ПРЕПАРЦЕЛАЦИЈЕ
ЗА ИЗГРАДЊУ КОМПЛЕКСА АПАРТ ХОТЕЛА
НА СТАРОЈ ПЛАНИНИ на н.л.бр. 386/5/1 и
386/5/4 КО ПУШТИЦА, ОПШТИНА КЊАЖЕВАЦ
ПРИЛОГ
ИДЕЈНО РЕШЕЊЕ ПЛАНИРАНИХ ОБЈЕКТА
- групација објекта на ГП - 1
- објекат ЈД-3 а -
Размера: 1 : 200
Датум: септембар 2018 год.
Број листа: 8 - II - 2.1