




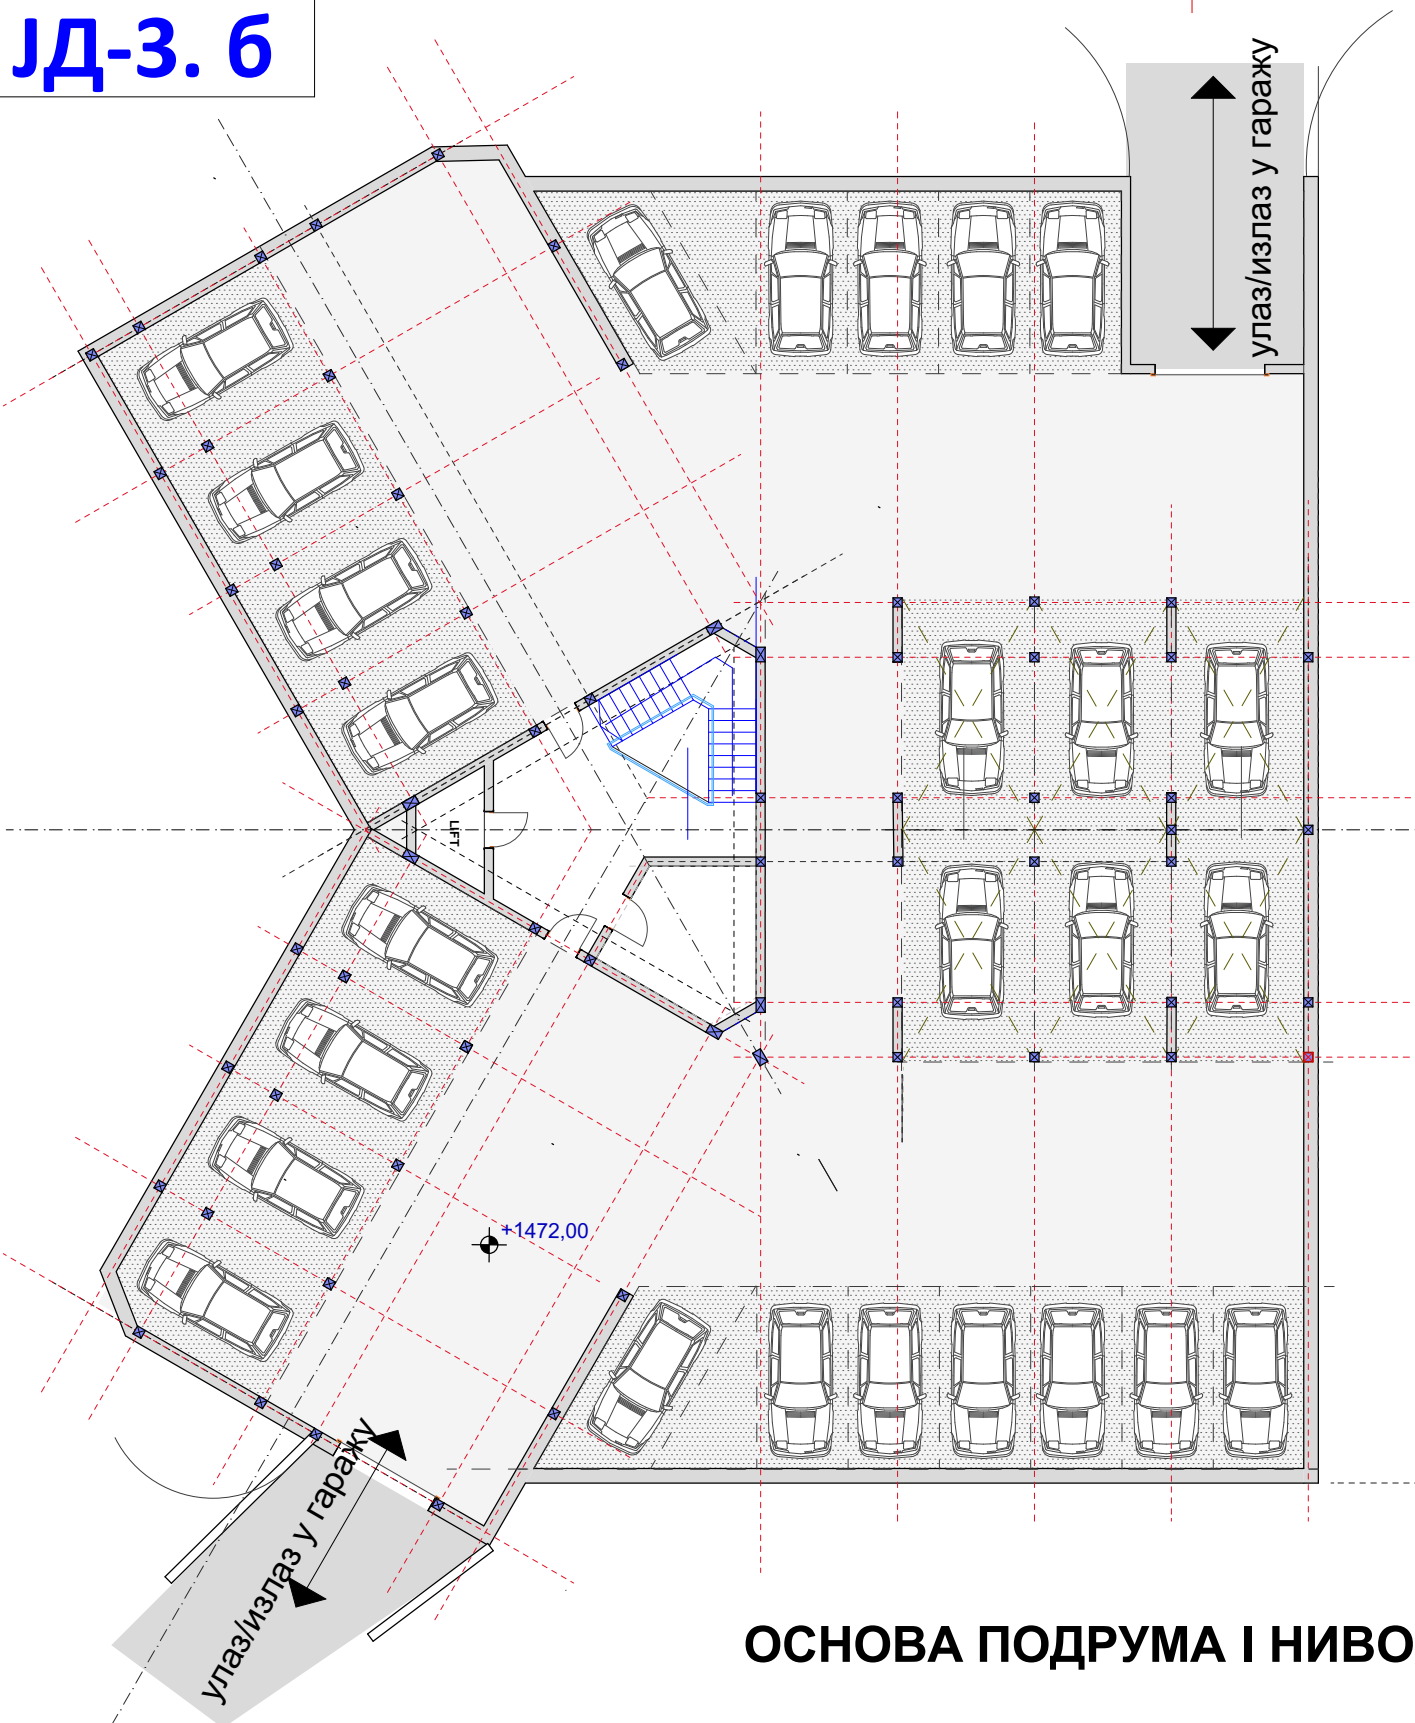

ОСНОВА ПОДРУМА I НИВО

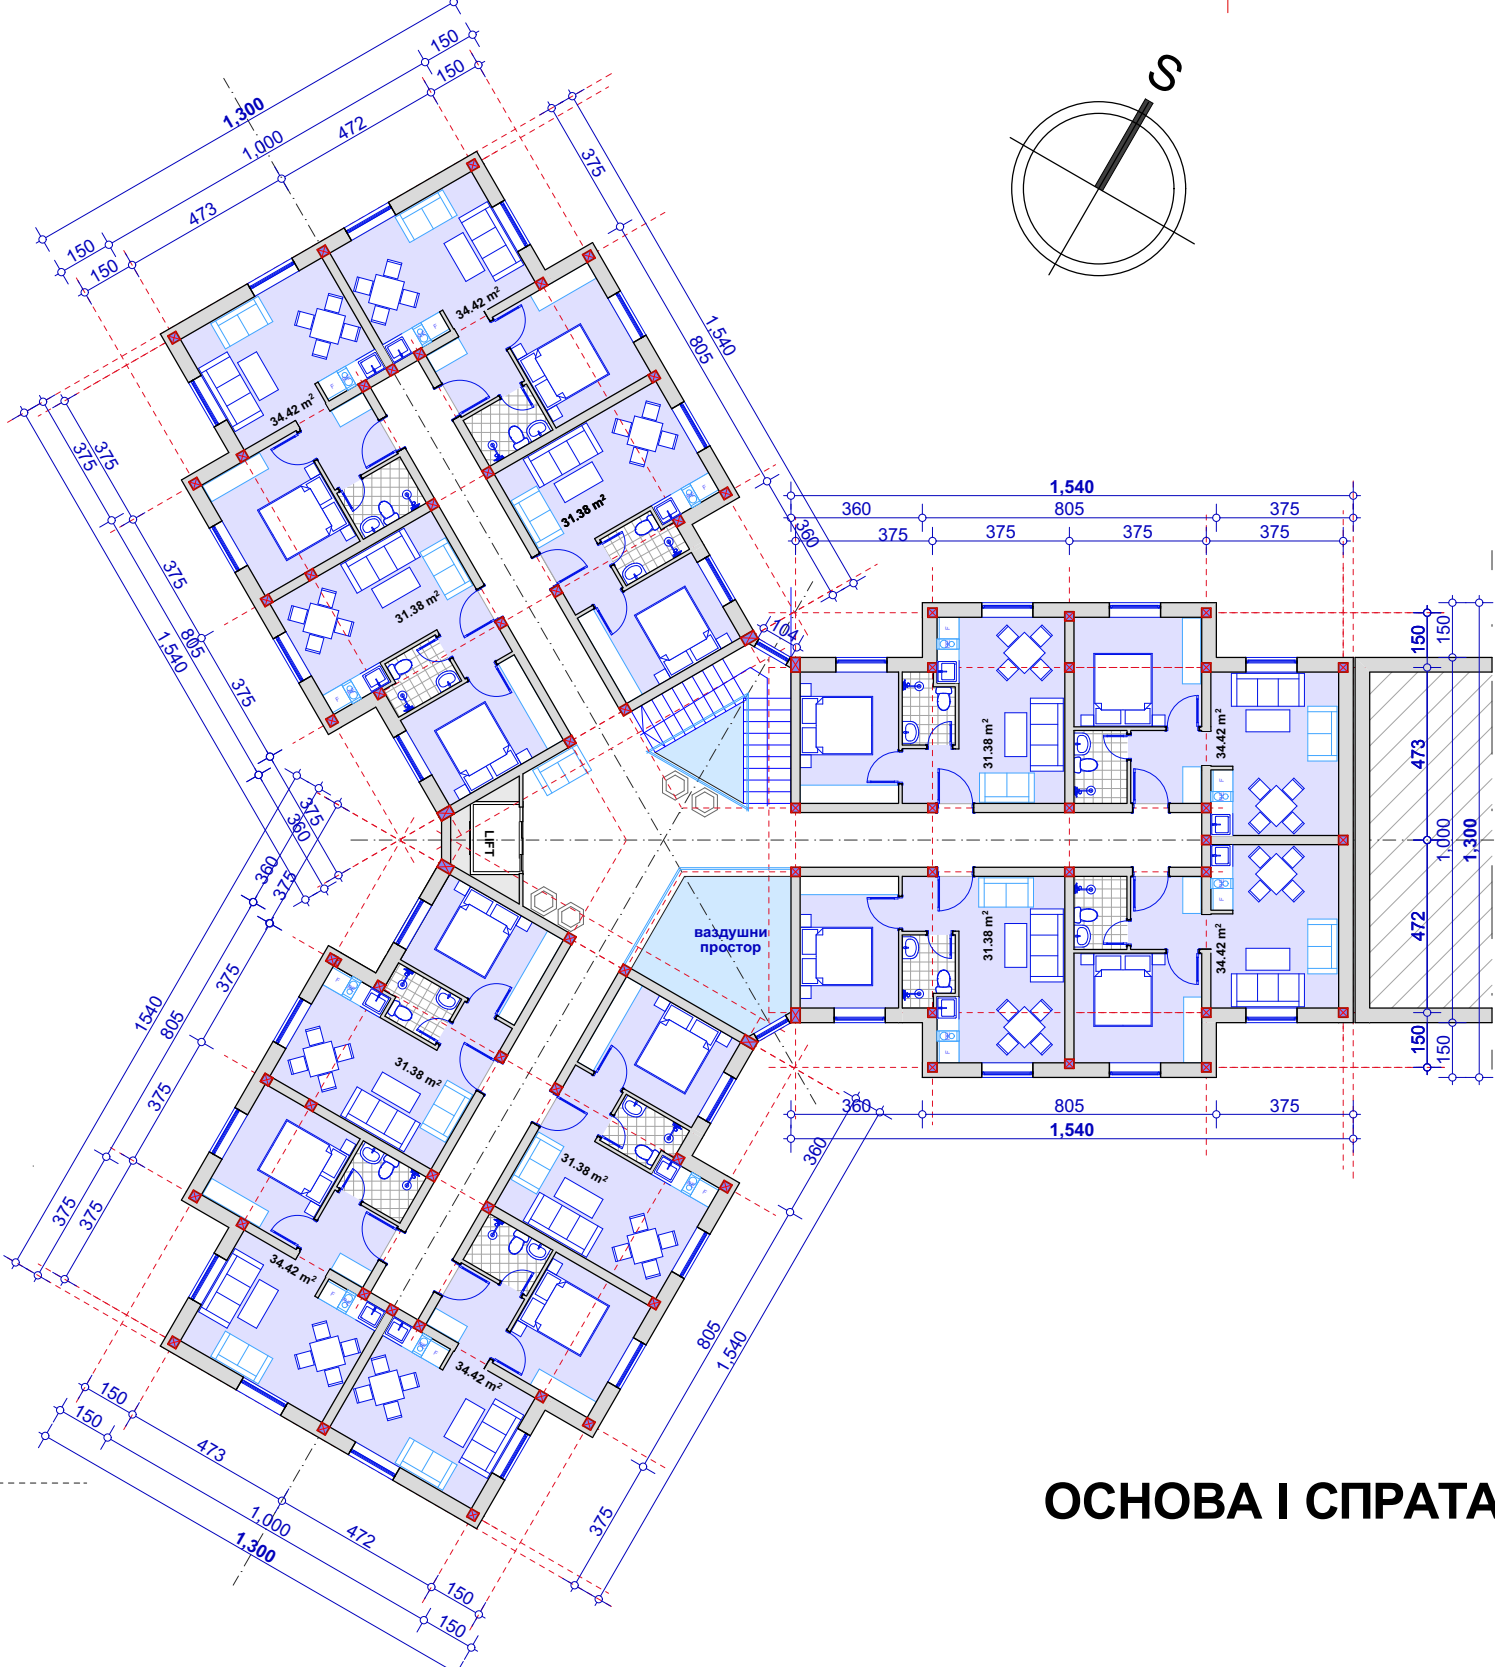


ОСНОВА I СПРАТА

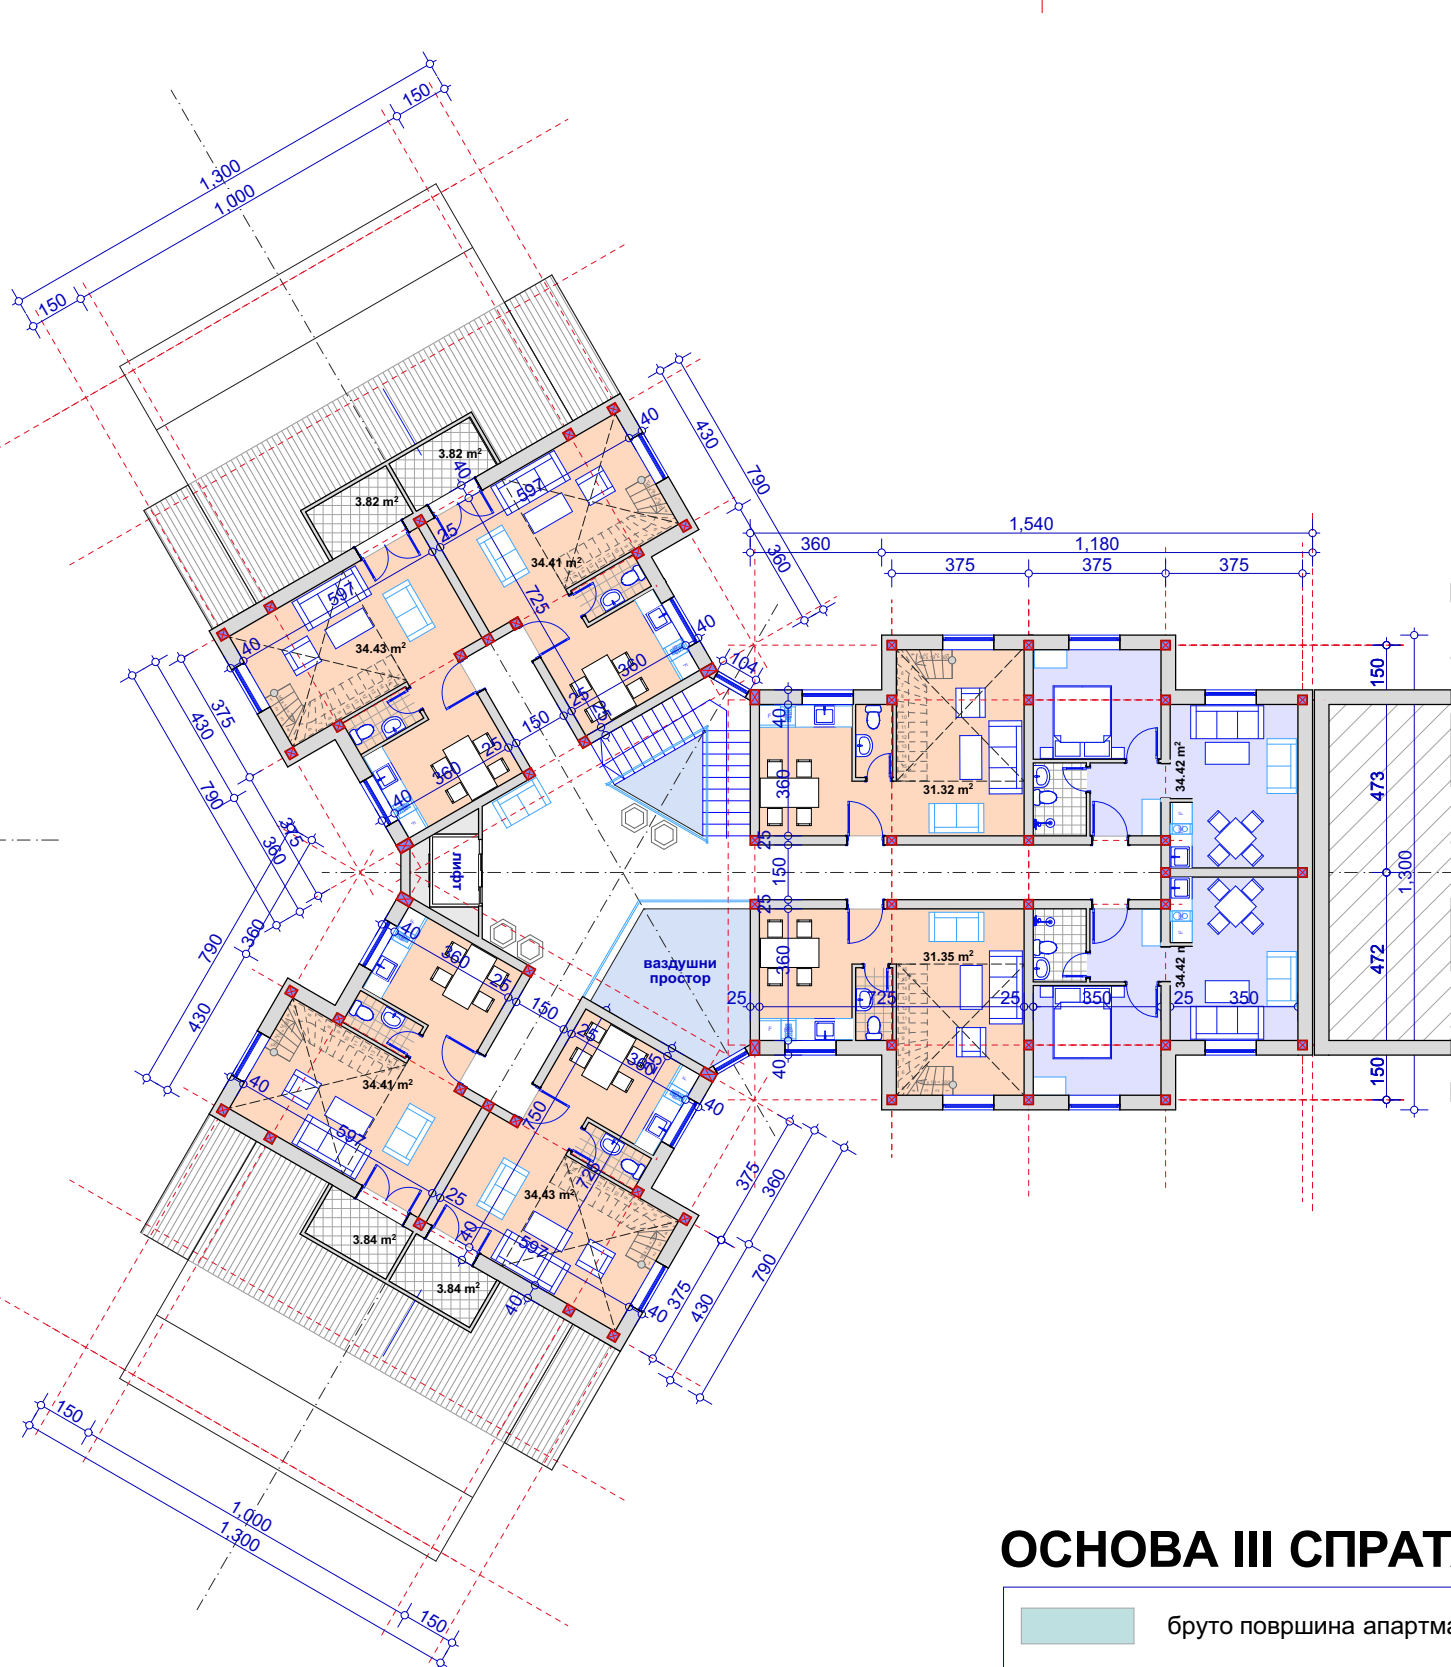


ОСНОВА III СПРАТА


- бруто површина апартмана од 20м² до 30м²
- бруто површина апартмана од 30м² до 35м²
- бруто површина апартмана од 35м² до 40м²
- бруто површина апартмана од 40м² до 50м²
- бруто површина апартмана (дуплекс) од 55 до 75м²

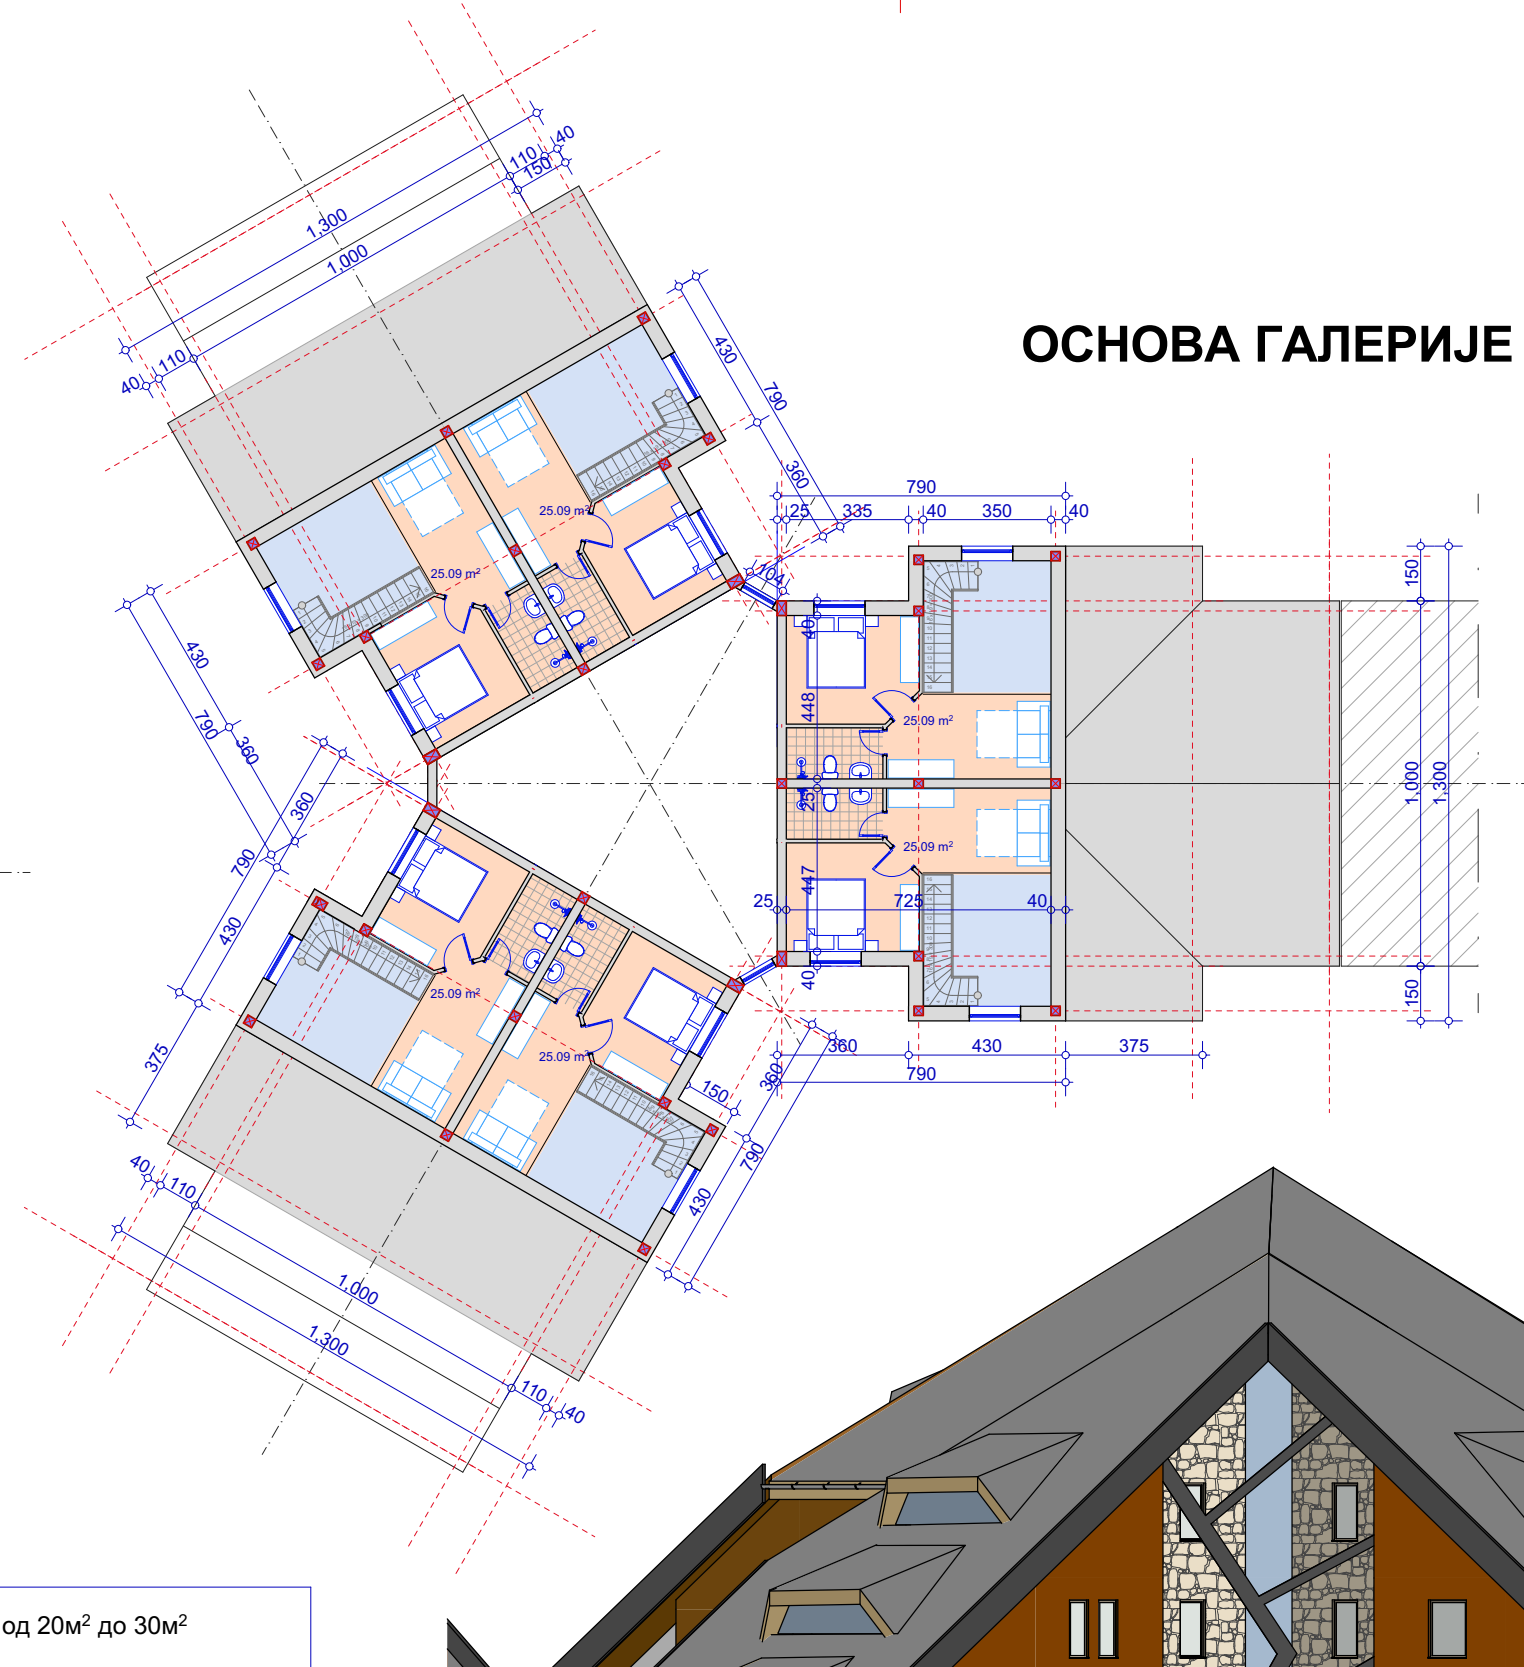


ОСНОВА ГАЛЕРИЈЕ

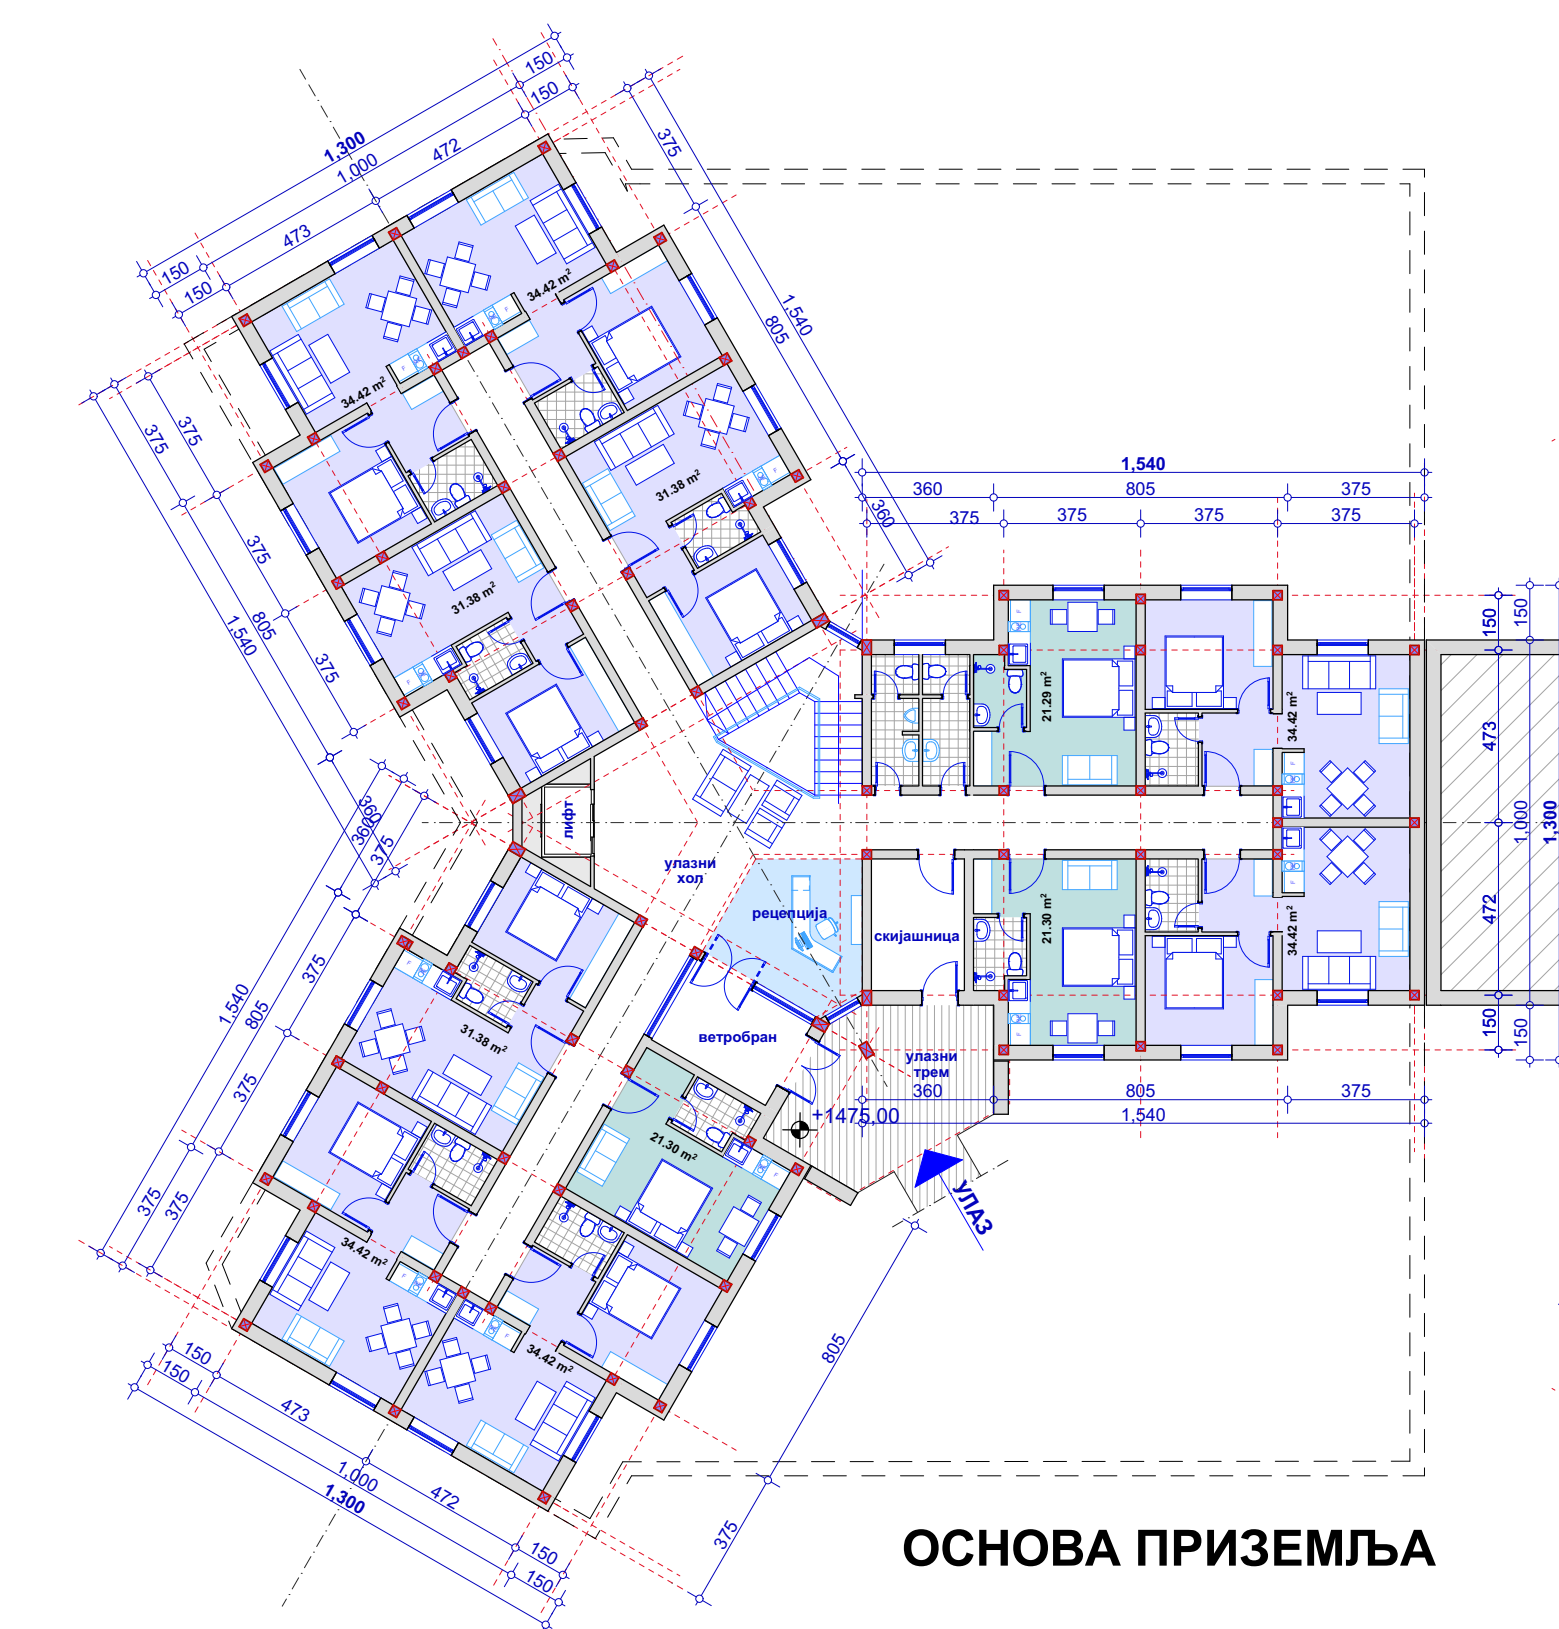


ОСНОВА ПРИЗЕМЉА

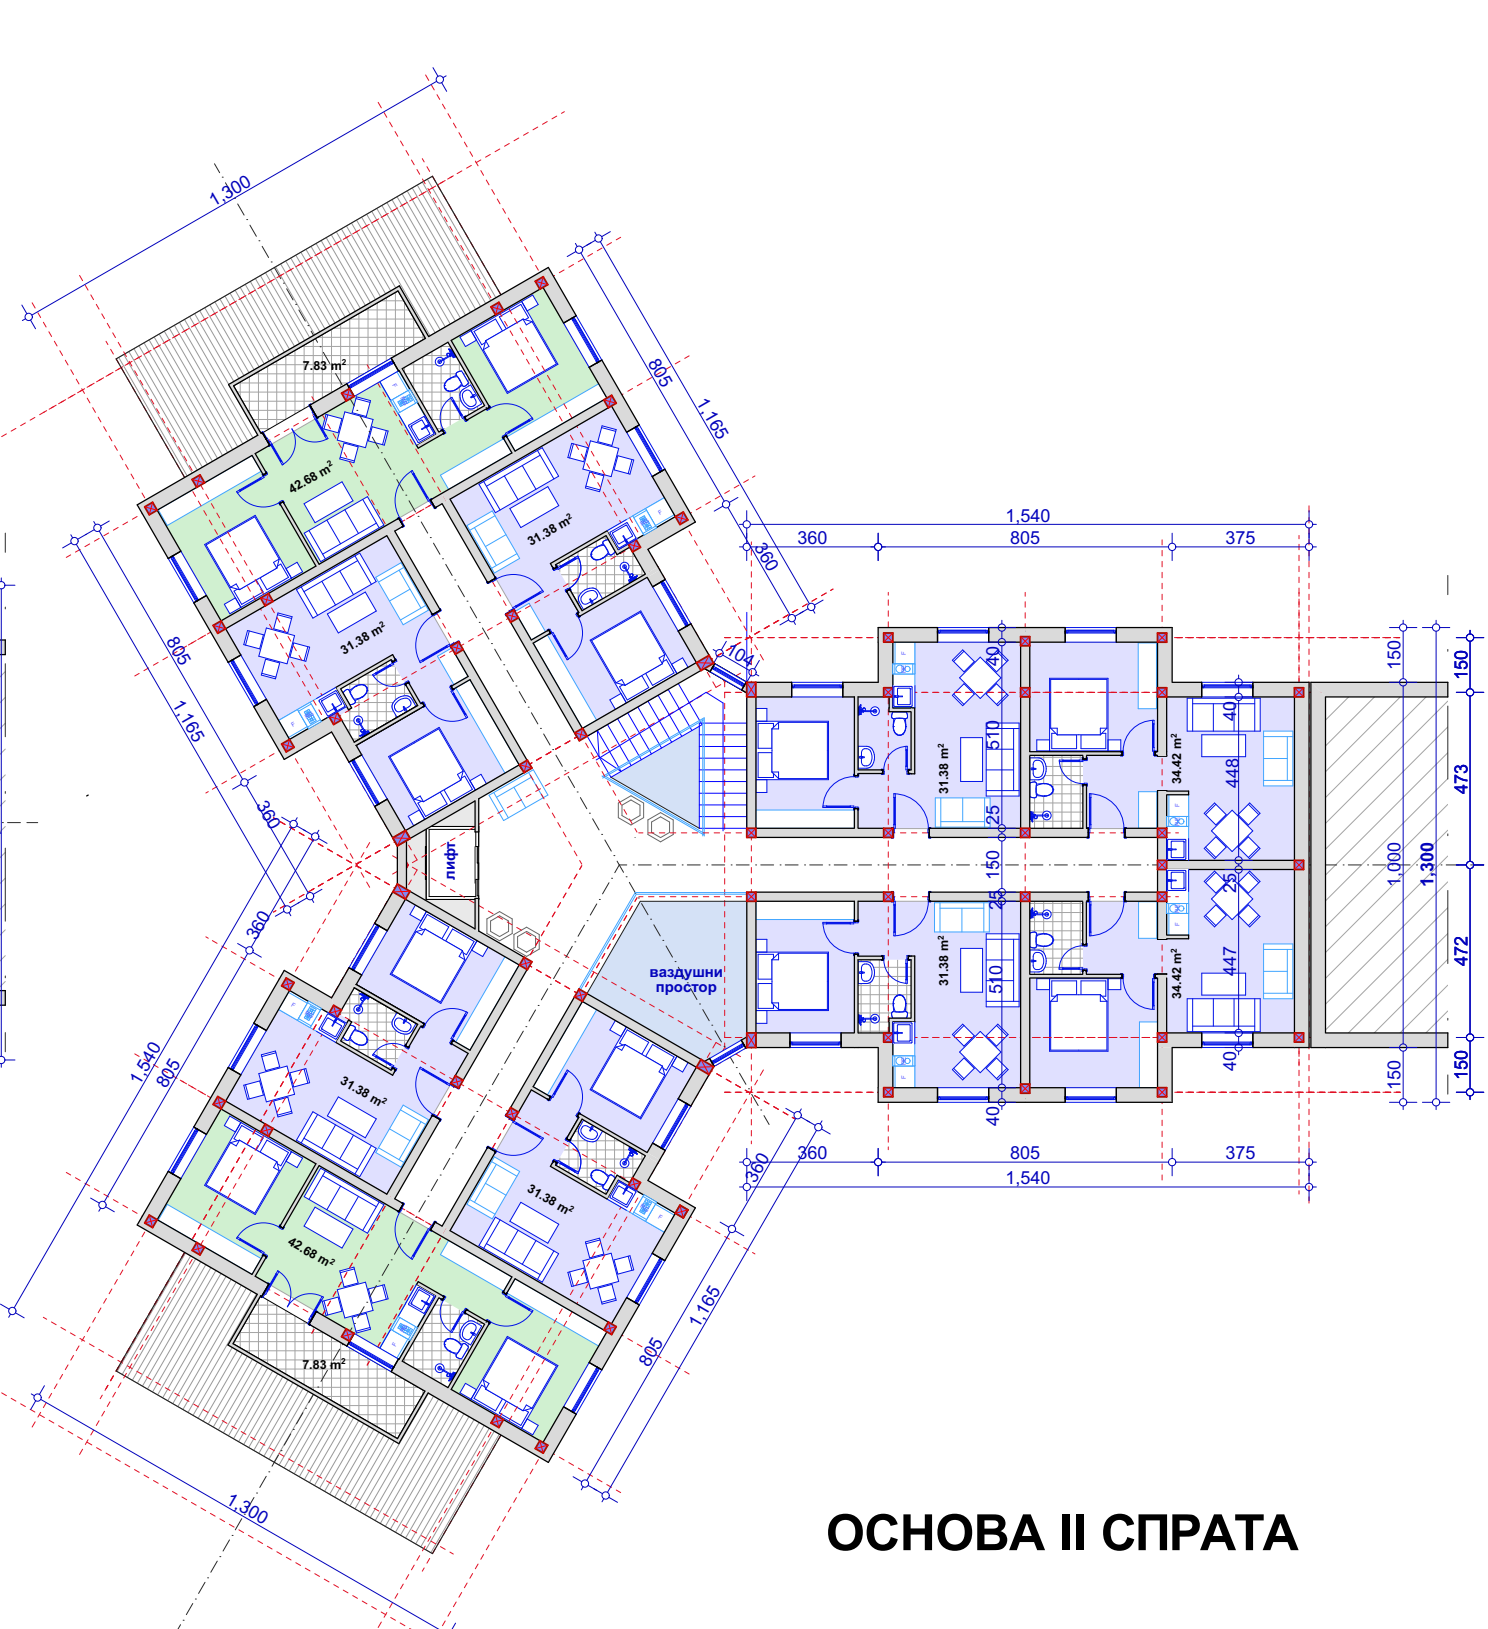

ОСНОВА II СПРАТА

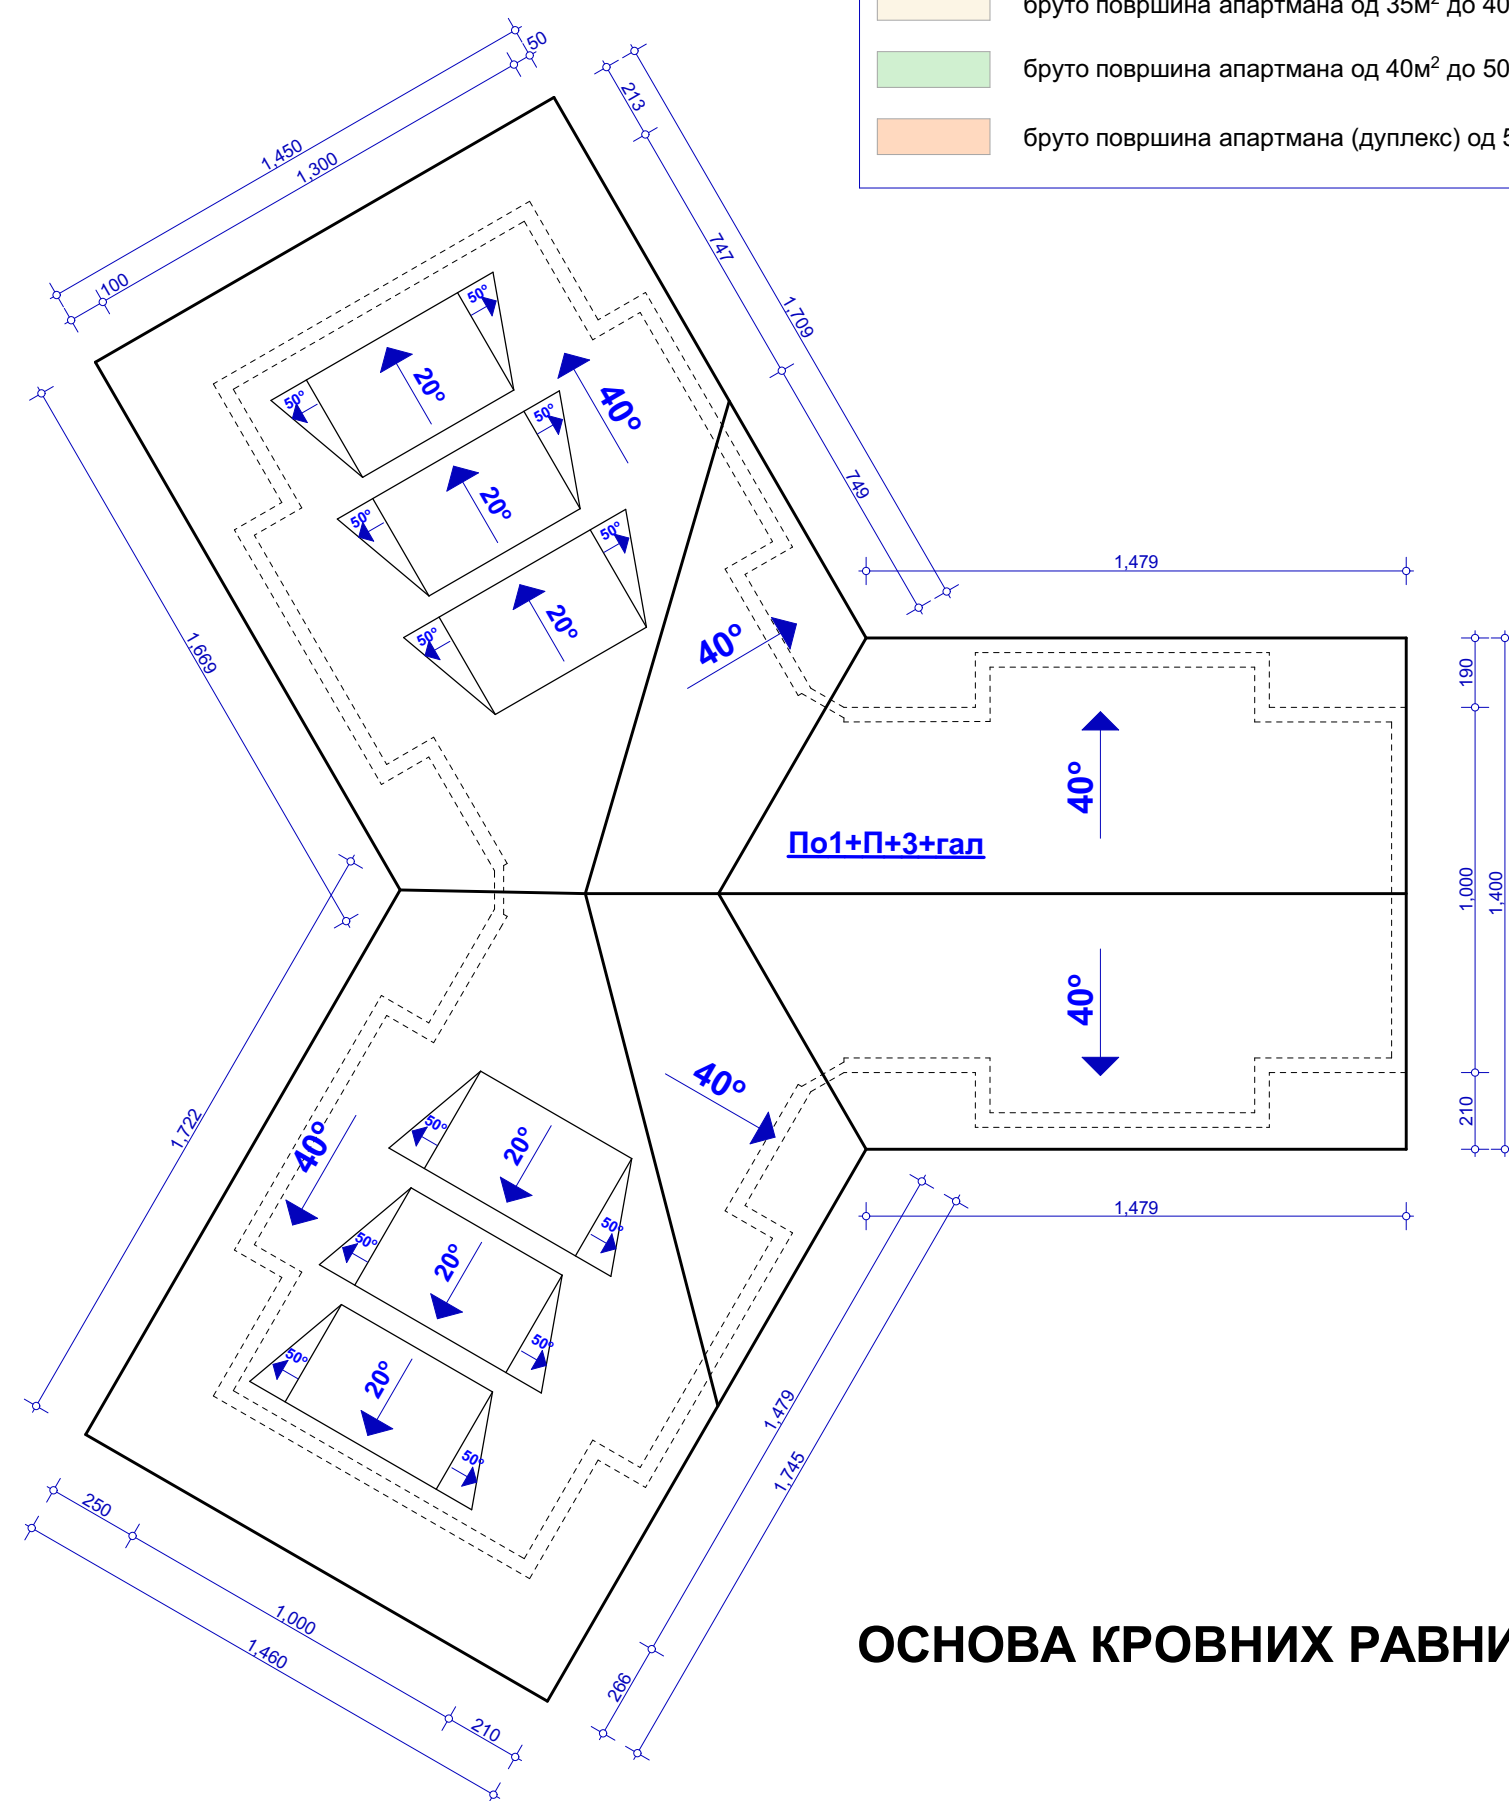

ОСНОВА КРОВНИХ РАВНИ

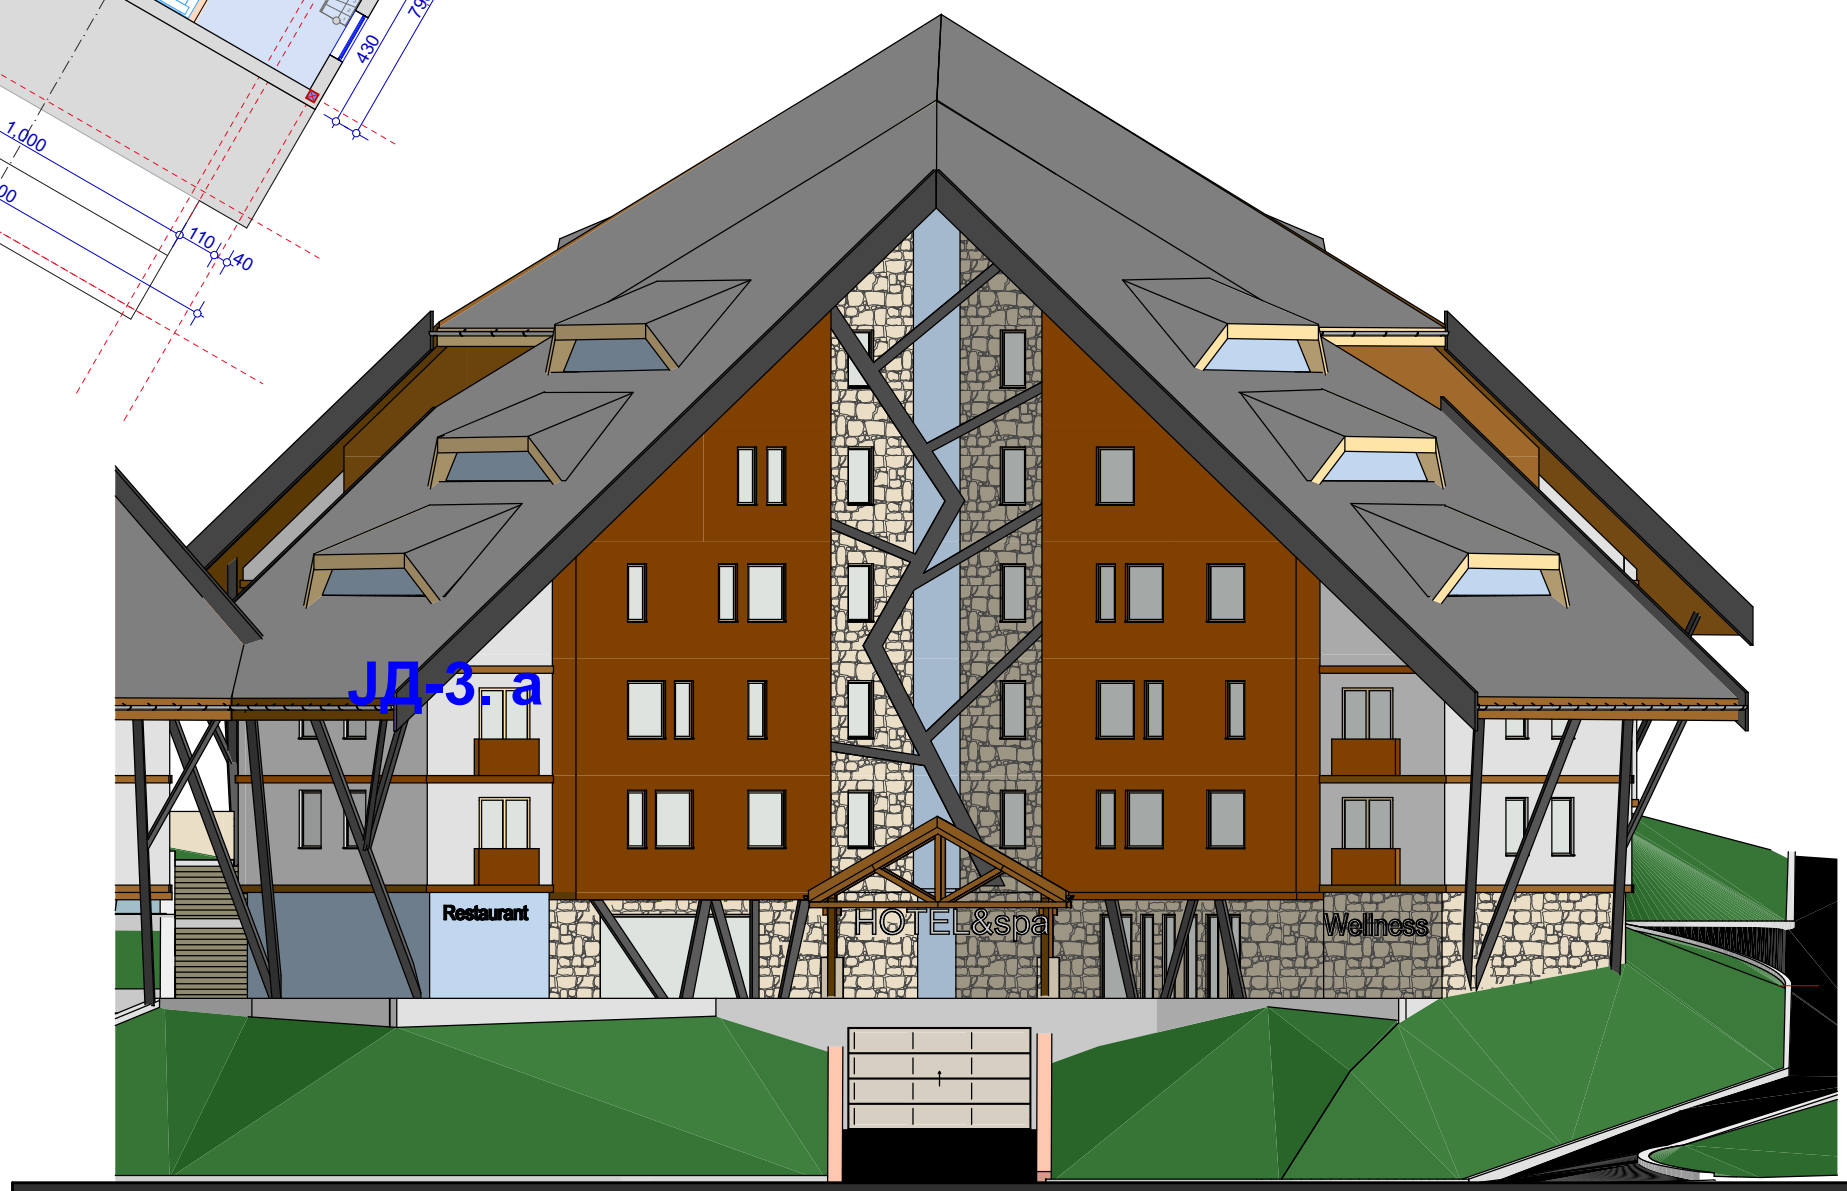

ИЗГЛЕД СА СЕВЕРОИСТОКА

БИЛАНС ПОВРШИНА:

ЕТАЖА:	ПОВРШИНА:	БР. АПАРТМАНА:	БР. ЛЕЖАЈЕВА:
1) подрум (1. ниво)	Површина=1055m²	—	—
паркирање	20пм + 6 гаража	—	—
2) приземље	Површина=619 m²	12 апартмана	24 лежаја
3) I спрат	Површина=579 m²	12 апартмана	24 лежаја
4) II спрат	Површина=521 m²	10 апартмана	24 лежаја
5) III спрат	Површина=424 m²	2 апартмана	4 лежаја
6) галерија	Површина=220 m²	6 дуплекс апарт.	24 лежаја
УКУПНО: БРГП (без подрума и галерија)	≈2143 m²	42 апартмана	100 лежајева

Директор: Милан ЦВЕТКОВИЋ, дипл.инж.арх.	МП:
Сарадници: Милан ЦВЕТКОВИЋ, дипл.инж.арх. Милена ТИЧКОВИЋ, маг.ст.инж.арх. Горан АНГЕЛОВ, дипл.инж.граф. Михаил БОЖИЋ, дипл.инж.еп.	
Одговорни урбаниста: Валентина ЂОРЂЕВИЋ, дипл.инж.арх.	Потпис:
Број лиценце:200 - 0545 - 03	

ПРОЈЕКАТ

УРБАНИСТИЧКИ ПРОЈЕКАТ СА ПРЕДЛОГОМ
ПАРЦЕЛАЦИЈЕ И ПРЕПАРЦЕЛАЦИЈЕ
ЗА ИЗГРАДЊУ КОМПЛЕКСА АПАРТ ХОТЕЛА
НА СТАРОЈ ПЛАНИНИ на к.п.бр. 3965/1 и
3965/4 КО БУШТИЦА, ОПШТИНА КИЊАЖЕВАЦ

ПРИЛОГ
ИДЕЈНО РЕШЕЊЕ ПЛАНИРАНИХ ОБЈЕКТА
- групација објекта на ГП - 1 -
-објекат ЈД-3 6-

Размера:
1 : 200

Датум:
септембар 2018 год.

Број листа:
8 - II - 2.1