



УАС-3.1.

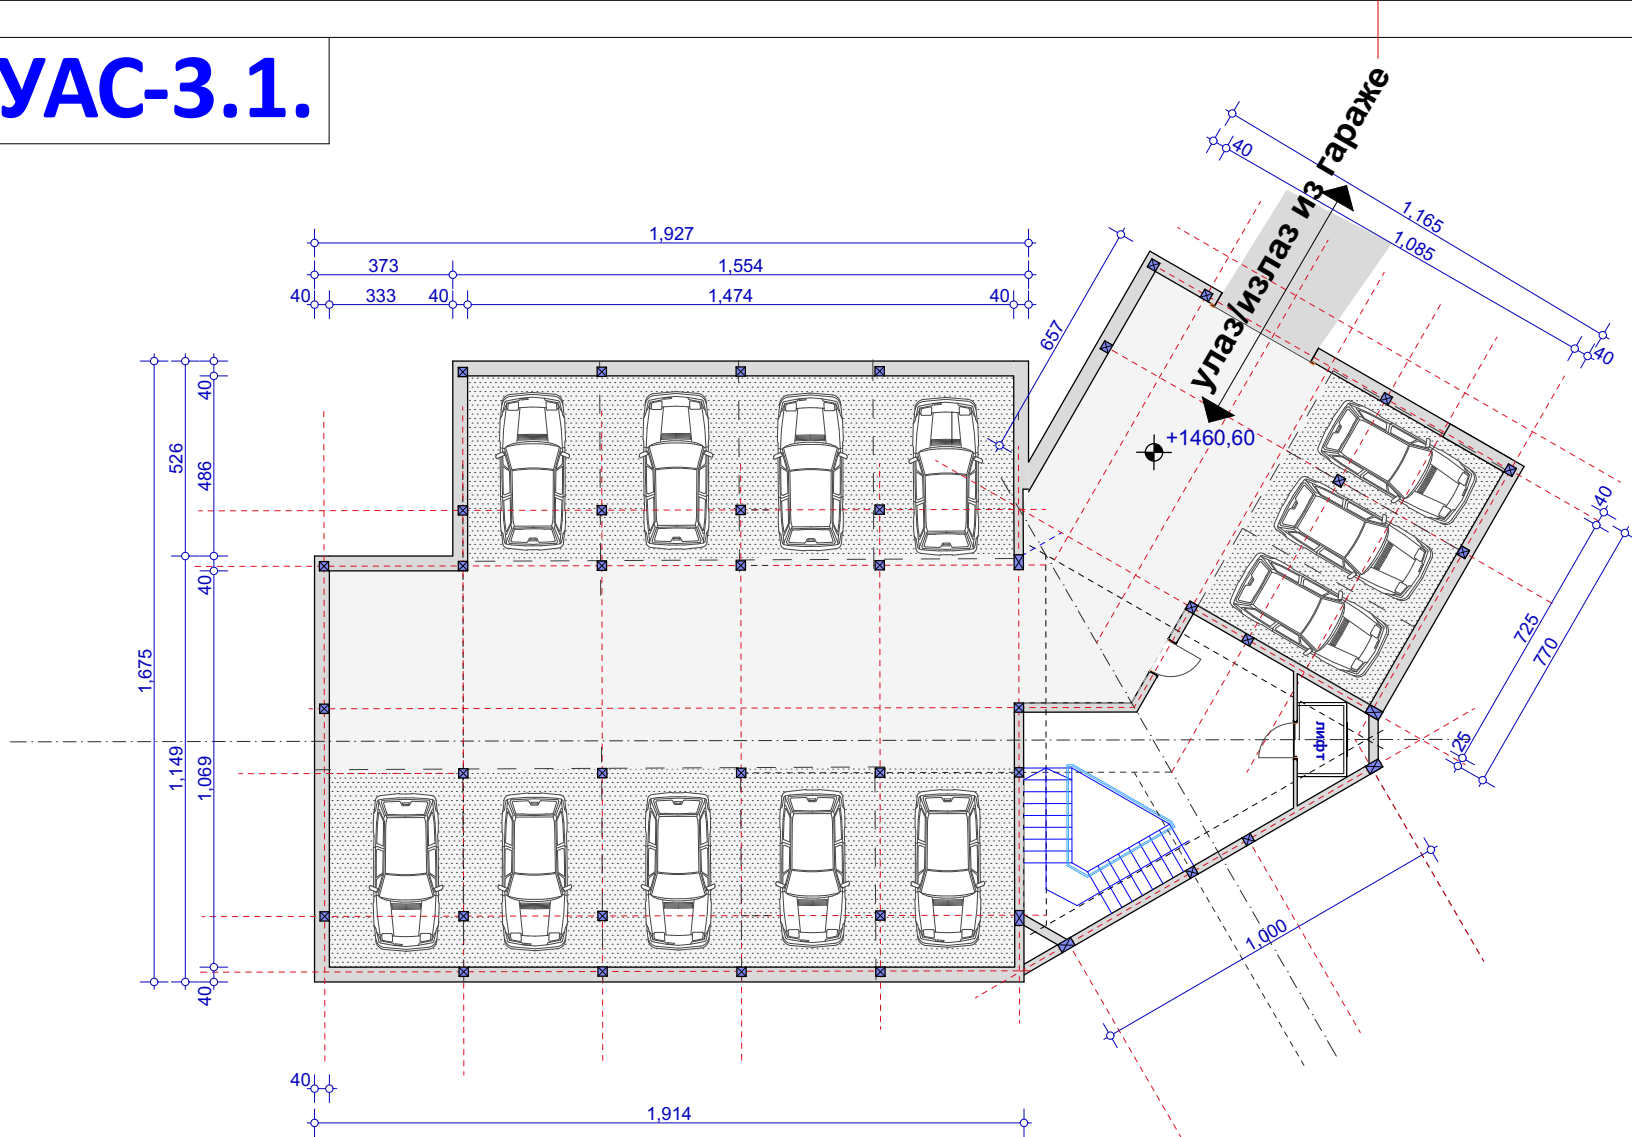


ОСНОВА ПОДРУМА II НИВО




ОСНОВА ПОДРУМА I НИВО

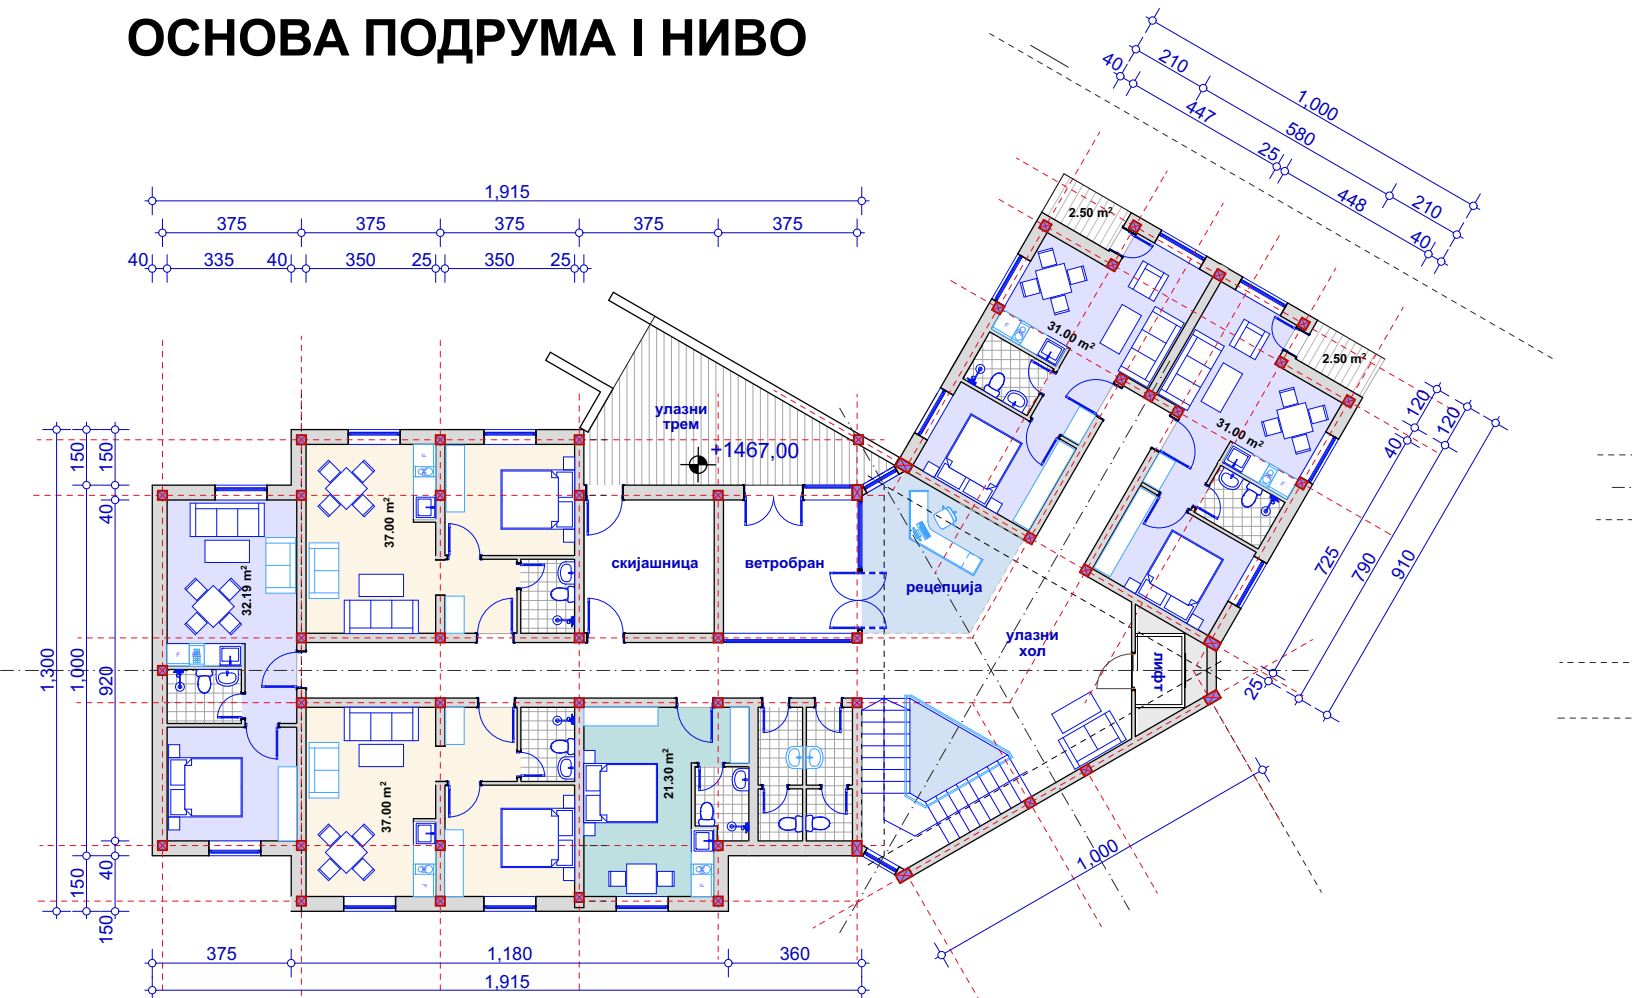


ОСНОВА ПРИЗЕМЉА

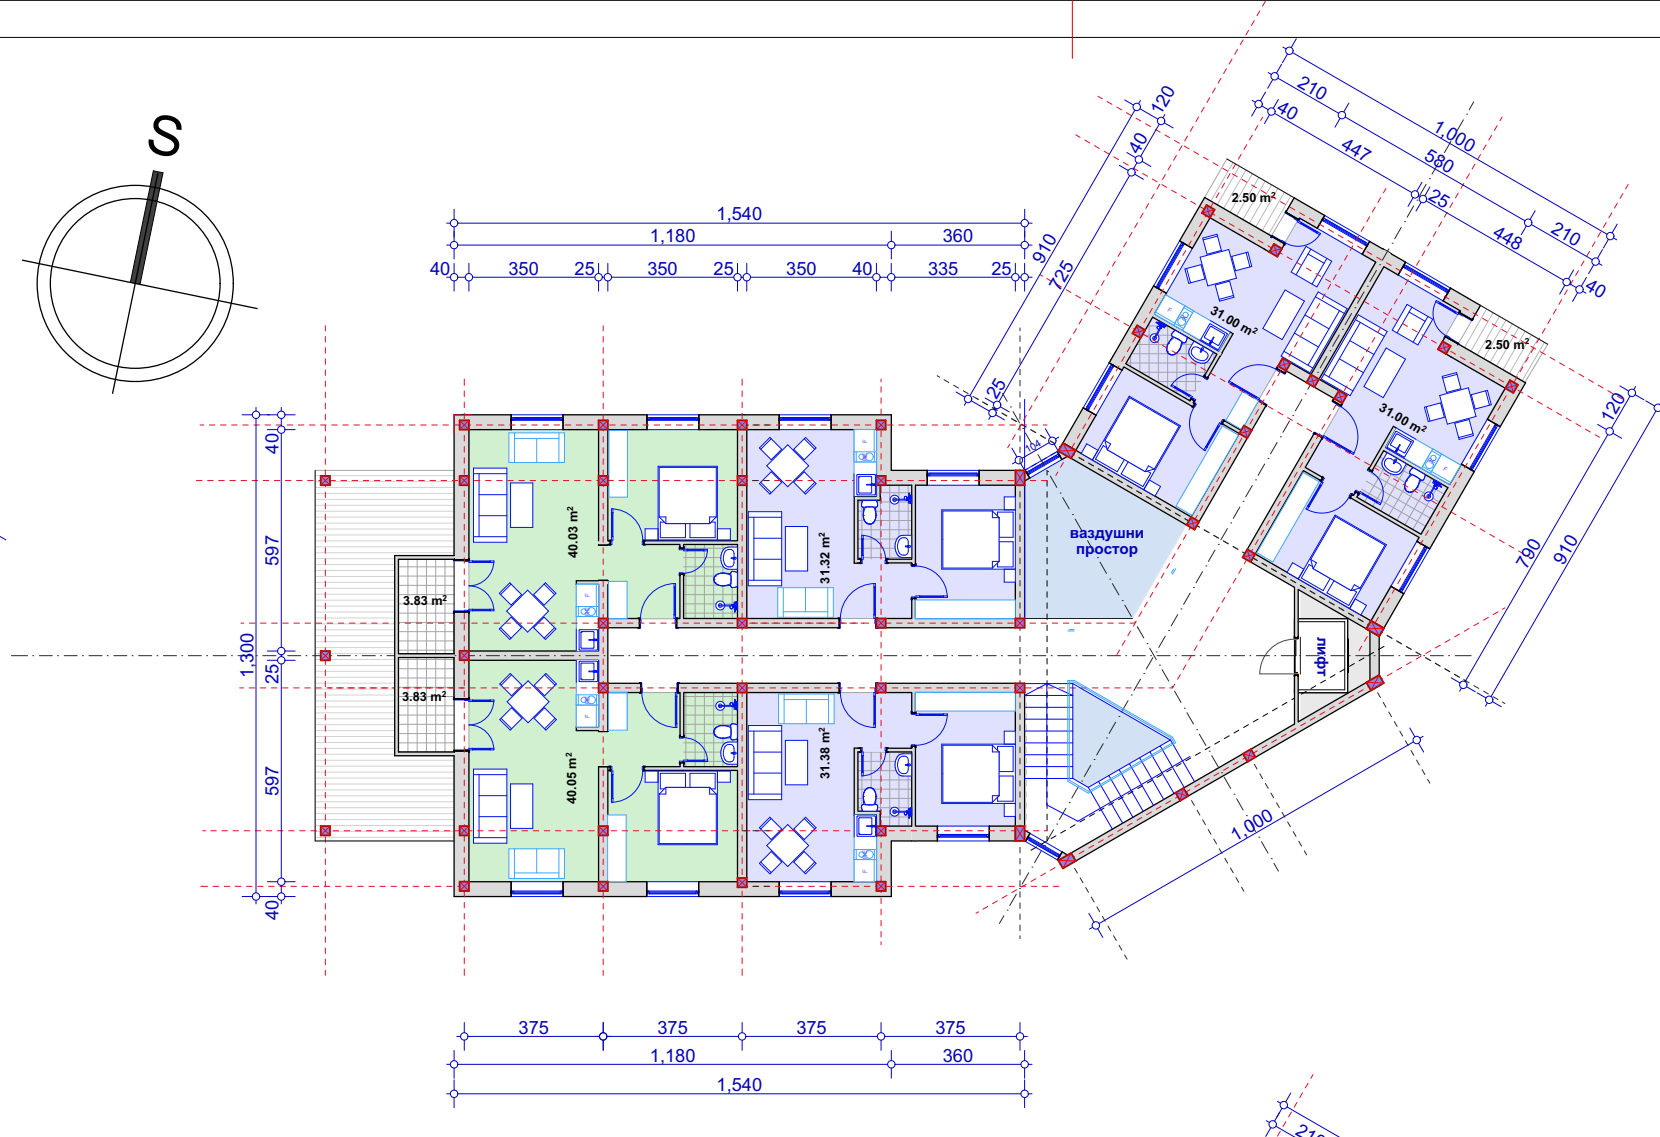


ОСНОВА I СПРАТА

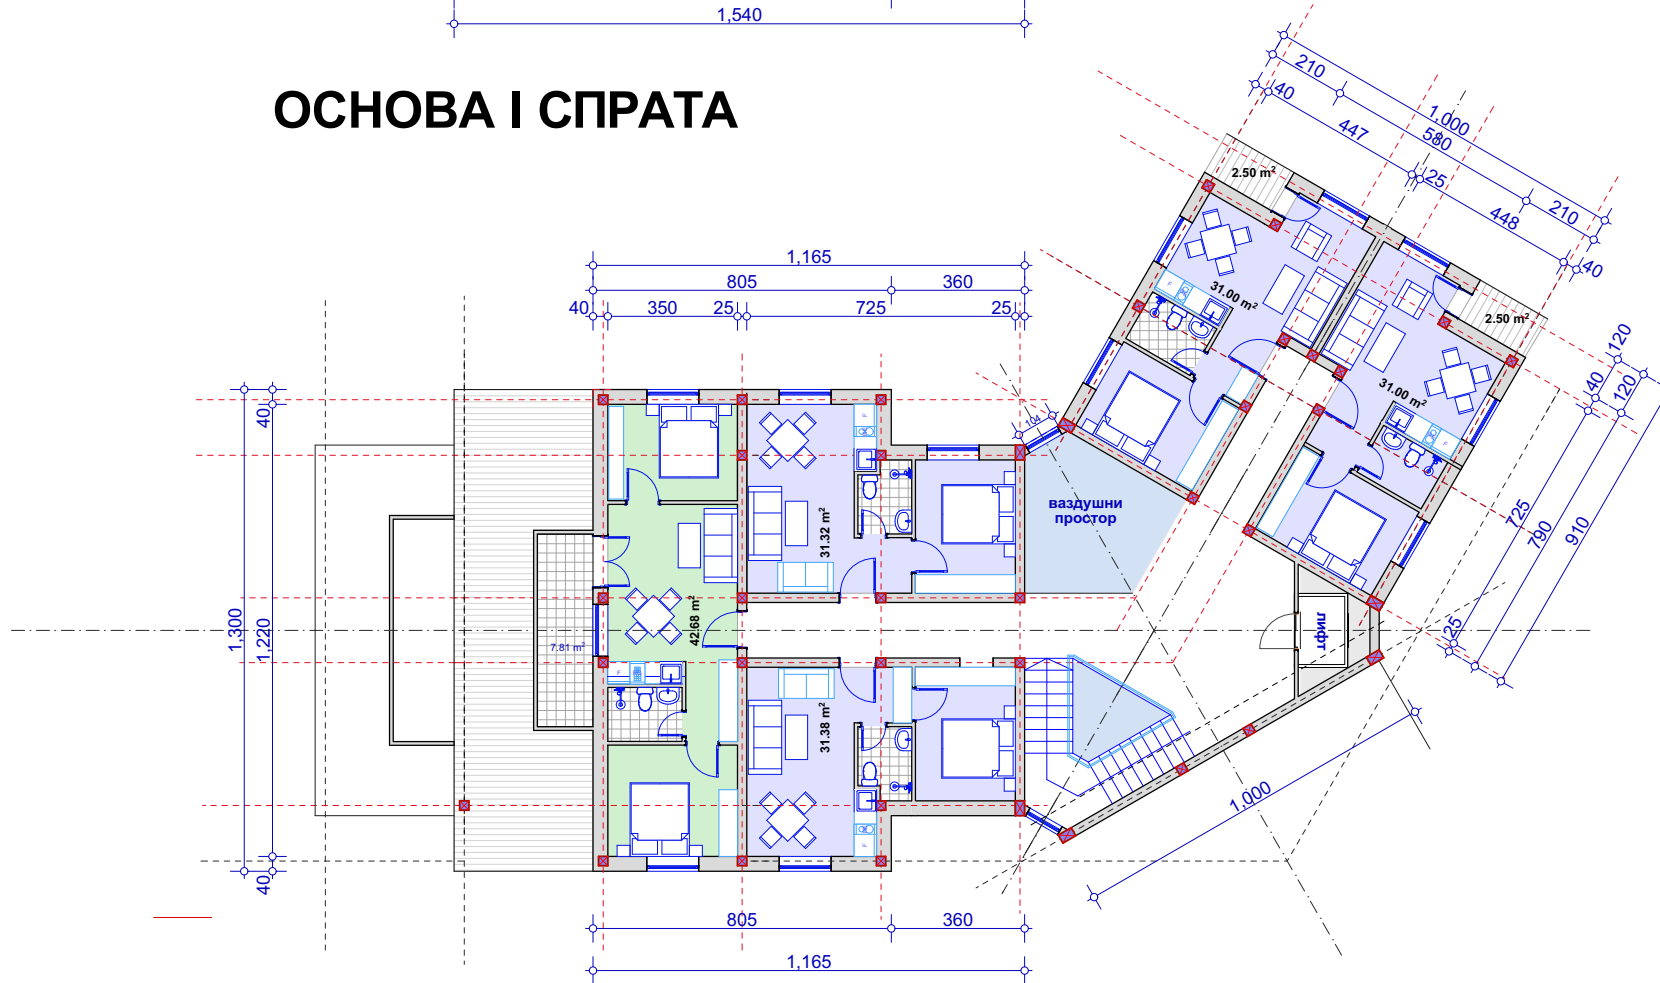


ОСНОВА II СПРАТА

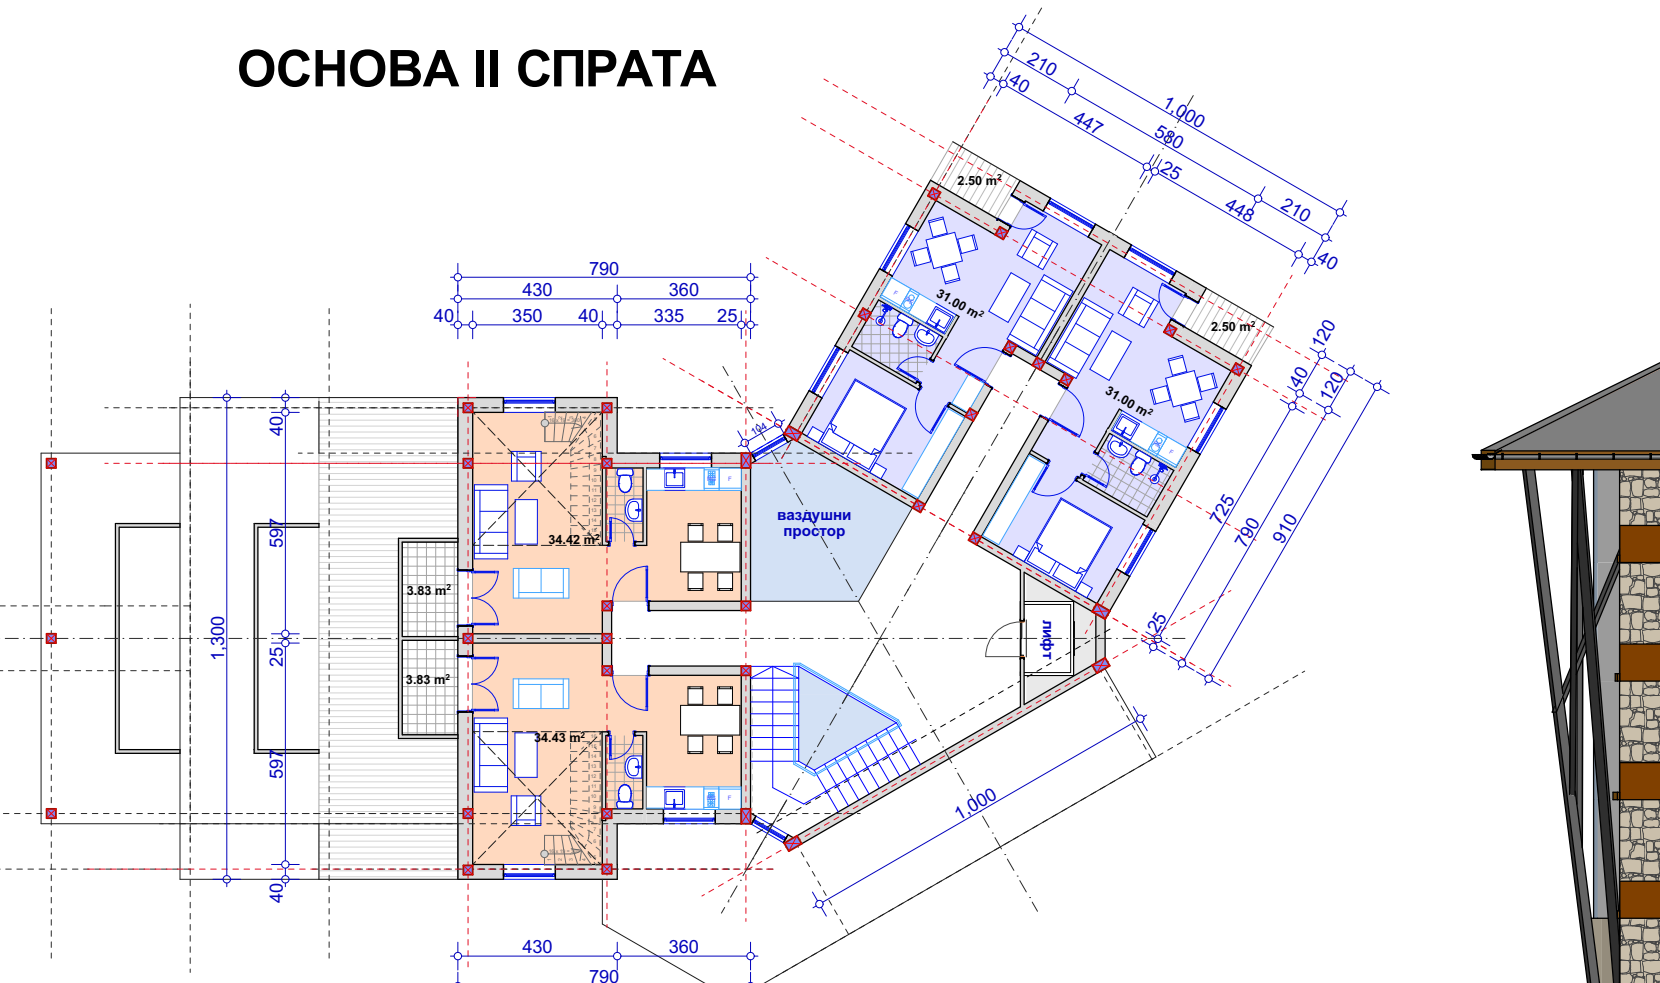


ОСНОВА III СПРАТА

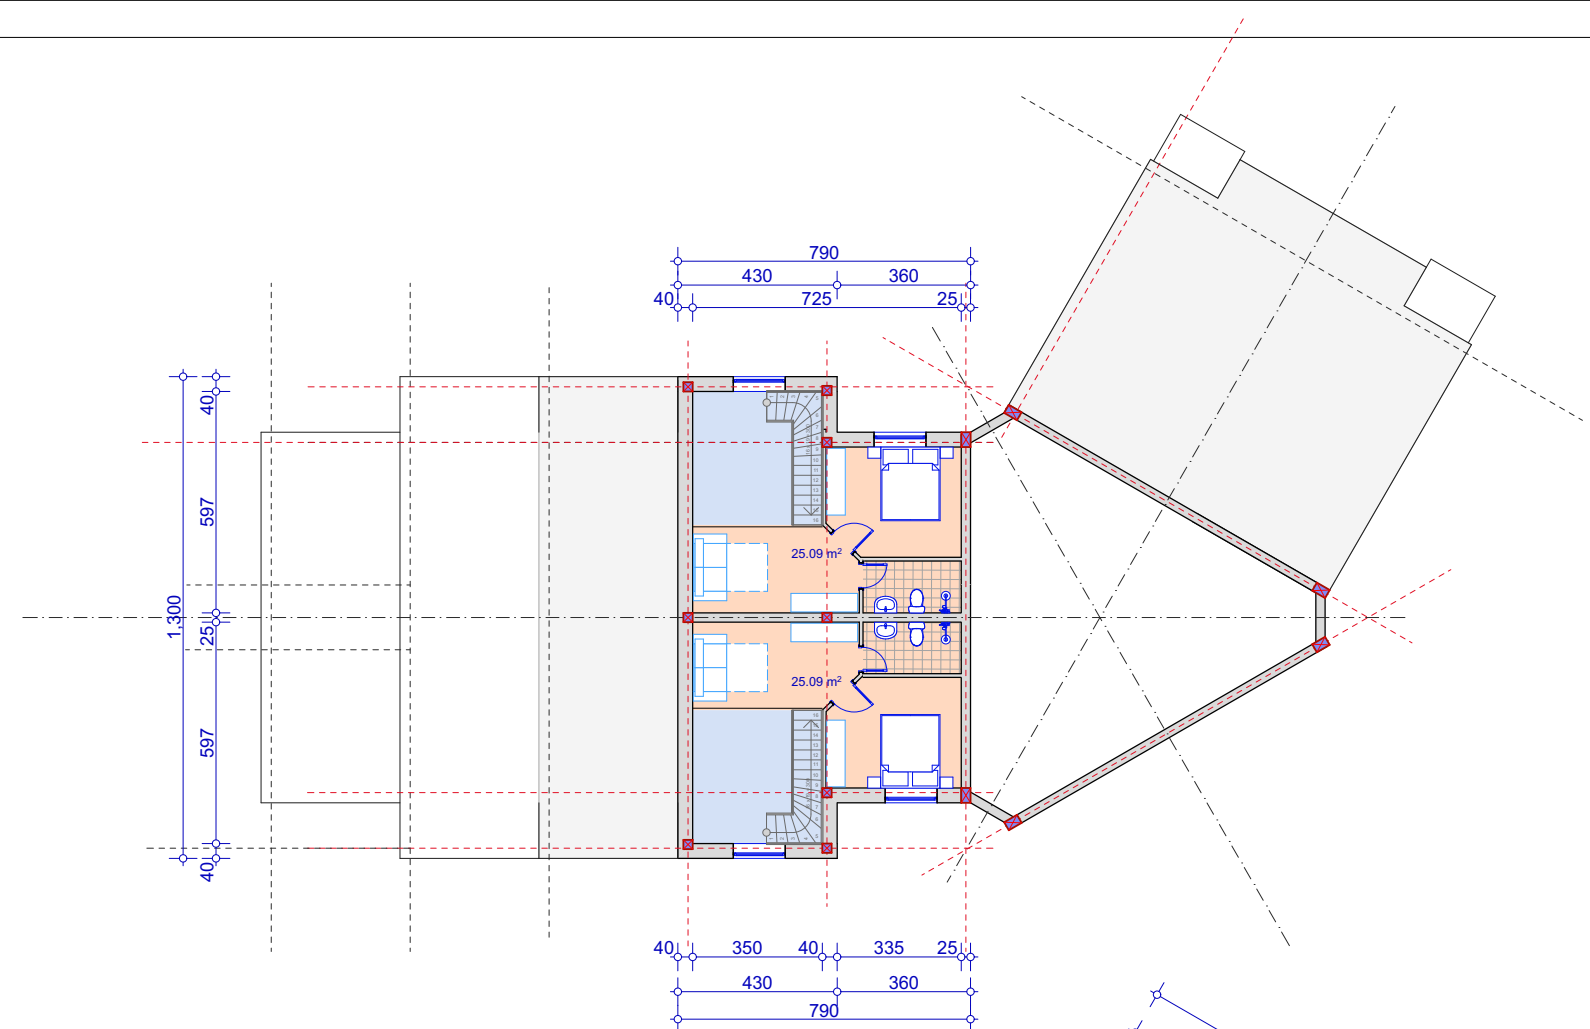

ОСНОВА ГАЛЕРИЈЕ

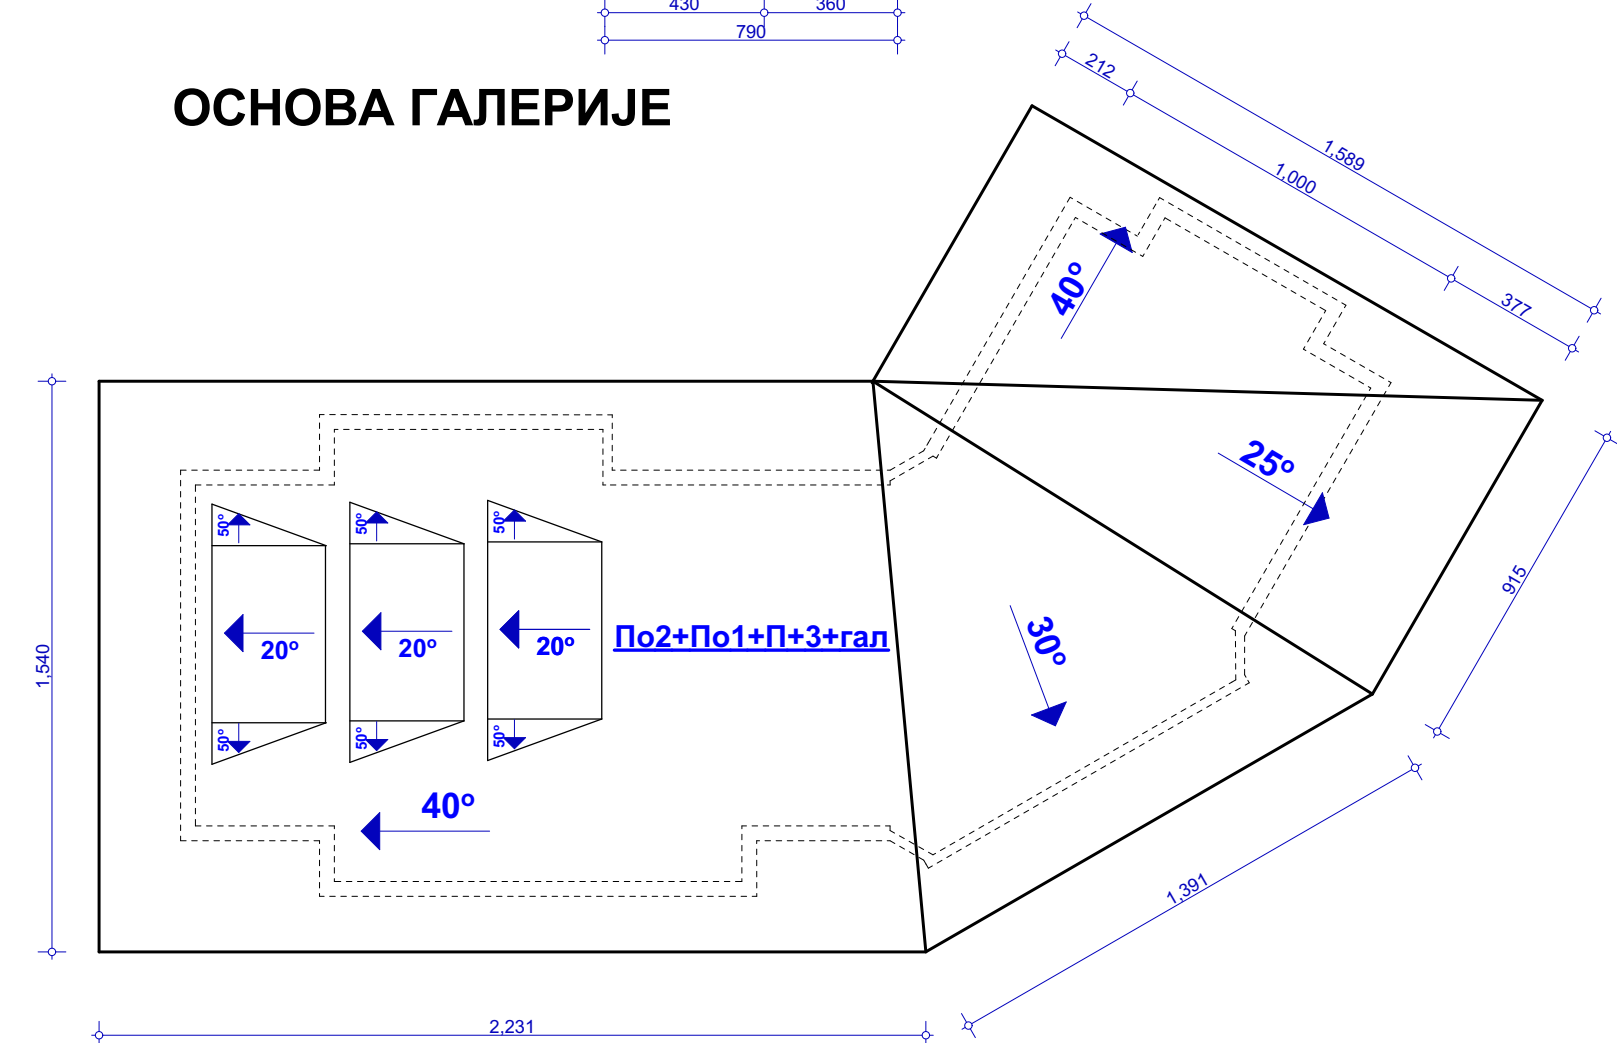

ОСНОВА КРОВНИХ РАВНИ

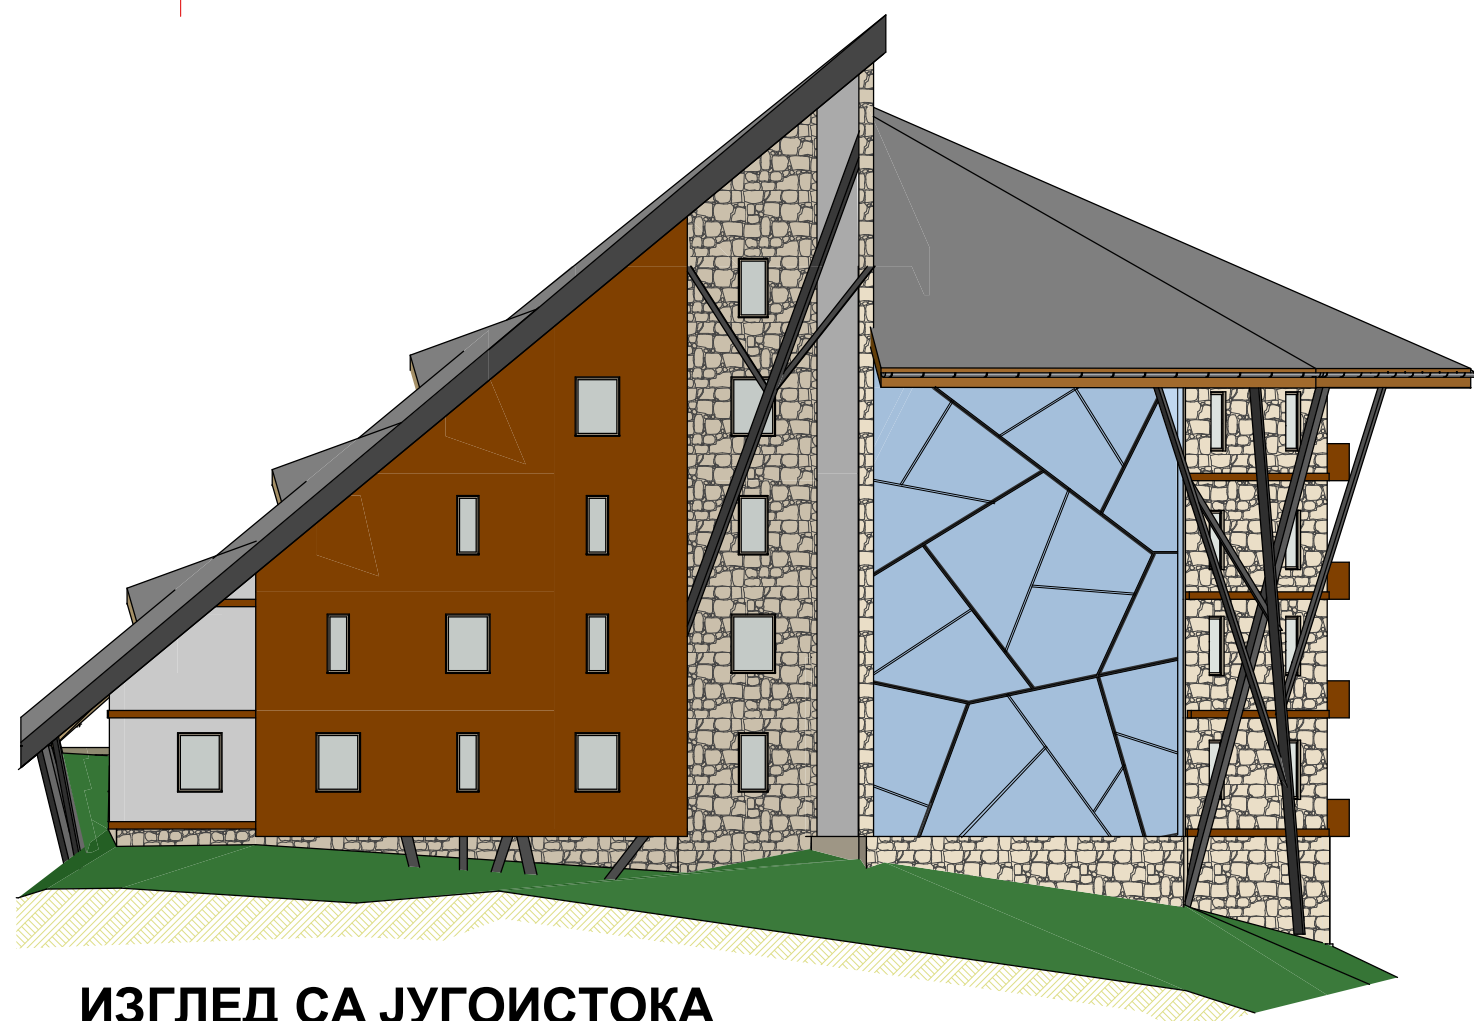

ИЗГЛЕД СА ЈУГОИСТОКА




ИЗГЛЕД СА СЕВЕРА

БИЛАНС ПОВРШИНА:

ОБЈЕКАТ "УАС-3.1." - угаони асиметричан (По2+По1+П+3+гал)			
ЕТАЖА:	ПОВРШИНА:	БР. АПАРТМАНА:	БР.ЛЕЖАЈЕВА:
1) подрум (2. ниво)	П _{брutto} = 459m ²	—	—
паркирање	12 п.м.	—	—
2) подрум (1. ниво)	П _{брutto} = 381 m ²	—	—
2.1.) играоница за децу и тинејџ клуб	П _{брutto} = 235 m ²	—	—
2.2.) вешерница	П _{брutto} = 79 m ²	—	—
3) приземље	П _{брutto} = 393m ²	6 апартмана	12 лежајева
4) I спрат	П _{брutto} = 335m ²	6 апартмана	12 лежајева
5) II спрат	П _{брutto} = 287m ²	5 апартмана	12 лежајева
6) III спрат	П _{брutto} = 238m ²	4 апартмана	4 лежајева
7) галерија	П _{брutto} = 72m ²	2 дуплекс апарт.	8 лежајева
УКУПНО: БРГП (без подрума и галерија)		1253 m ²	21 апартмана
			48 лежајева

—	брutto површина апартмана од 20m ² до 30m ²
—	брutto површина апартмана од 30m ² до 35m ²
—	брutto површина апартмана од 35m ² до 40m ²
—	брutto површина апартмана од 40m ² до 50m ²
—	брutto површина апартмана (дуплекс) од 55 до 75m ²

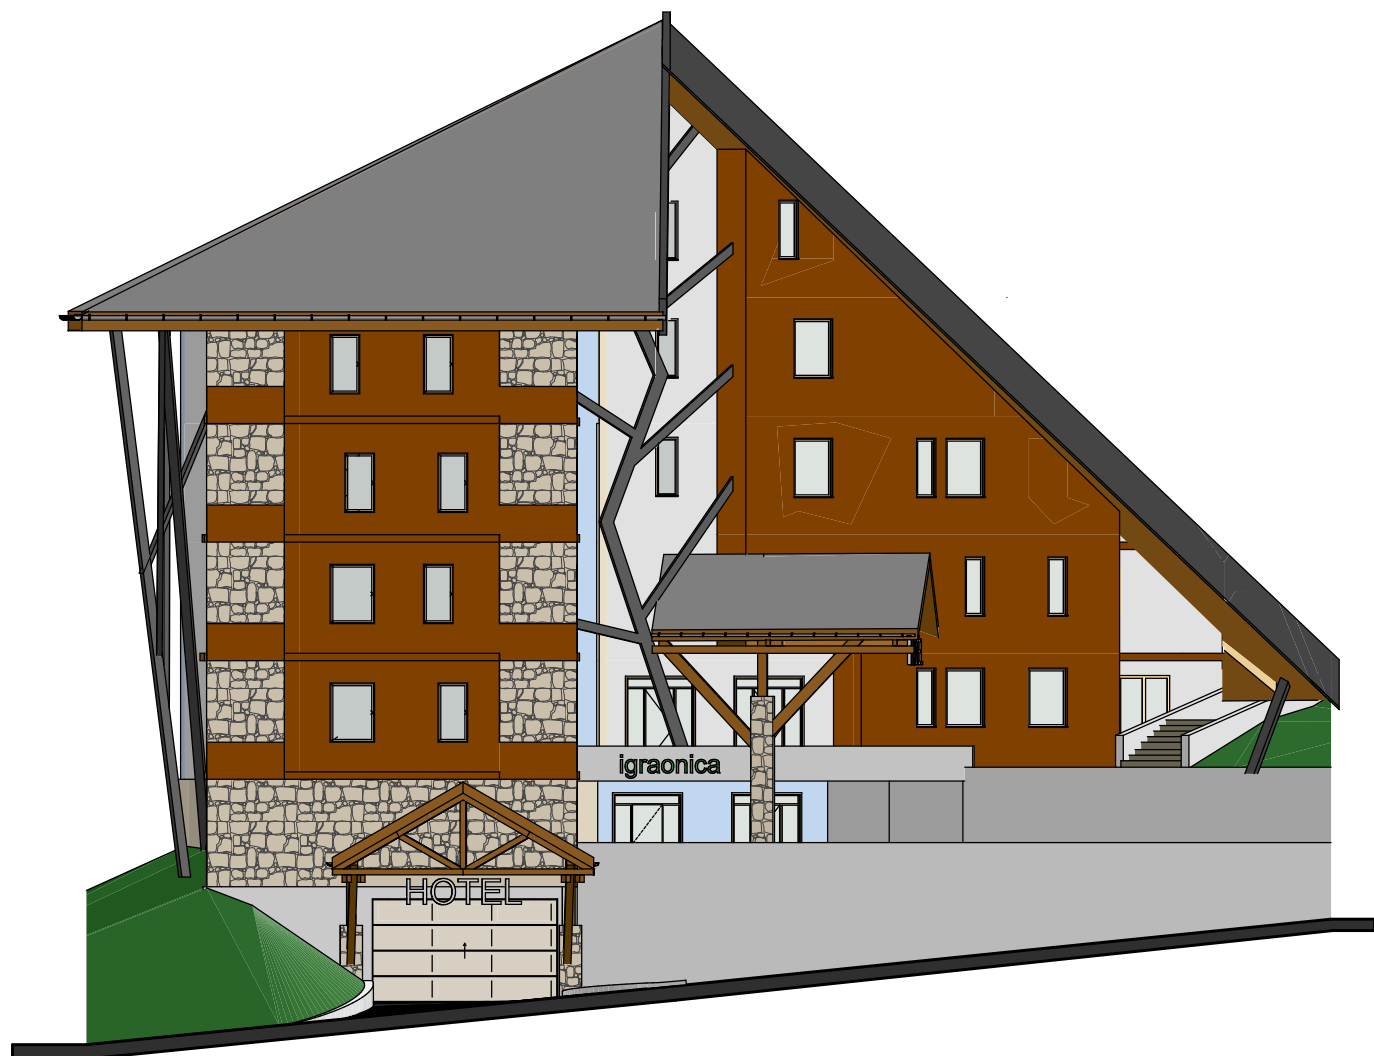

ИЗГЛЕД СА СЕВЕРОИСТОКА

Број Цветковић

Директор:

Милан Цветковић, дипл.инж.арх.

Сарадници:

Милан Цветковић, дипл.инж.арх.

Милена Ђириковић, маст.инж.арх.

Горан Ангелов, дипл.инж.грађ.

Михаил Божић, дипл.инж.еп.

Одговорни урбаниста:

Валентина Ђорђевић, дипл.инж.арх.

Број лиценце: 200 - 0545 - 03

МП:

—

—

—

—

—

—

—

—

—

УАС-3.1.

ПРОЈЕКАТ

УРБАНИСТИЧКИ ПРОЈЕКАТ СА ПРЕДЛОГОМ
ПАРЦЕЛАЦИЈЕ И ПРЕПАРЦЕЛАЦИЈЕ
ЗА ИЗГРАДЊУ КОМПЛЕКСА АПАРТ ХОТЕЛА
НА СТАРОЈ ПЛАНИНИ на к.п.бр. 3965/1 И
3965/4 КО БУШТИЦА, ОПШТИНА КЊАЖЕВАЦ

ПРИЛОГ

ИДЕЈНО РЕШЕЊЕ ПЛАНИРАНИХ ОБЈЕКАТА
- групација објеката на ГП - 1
- објекат УАС-3.1 -

Размера: 1 : 200 Датум: септембар 2018.год. Број листа: 8 - II - 2.1