


YAC-3.2.

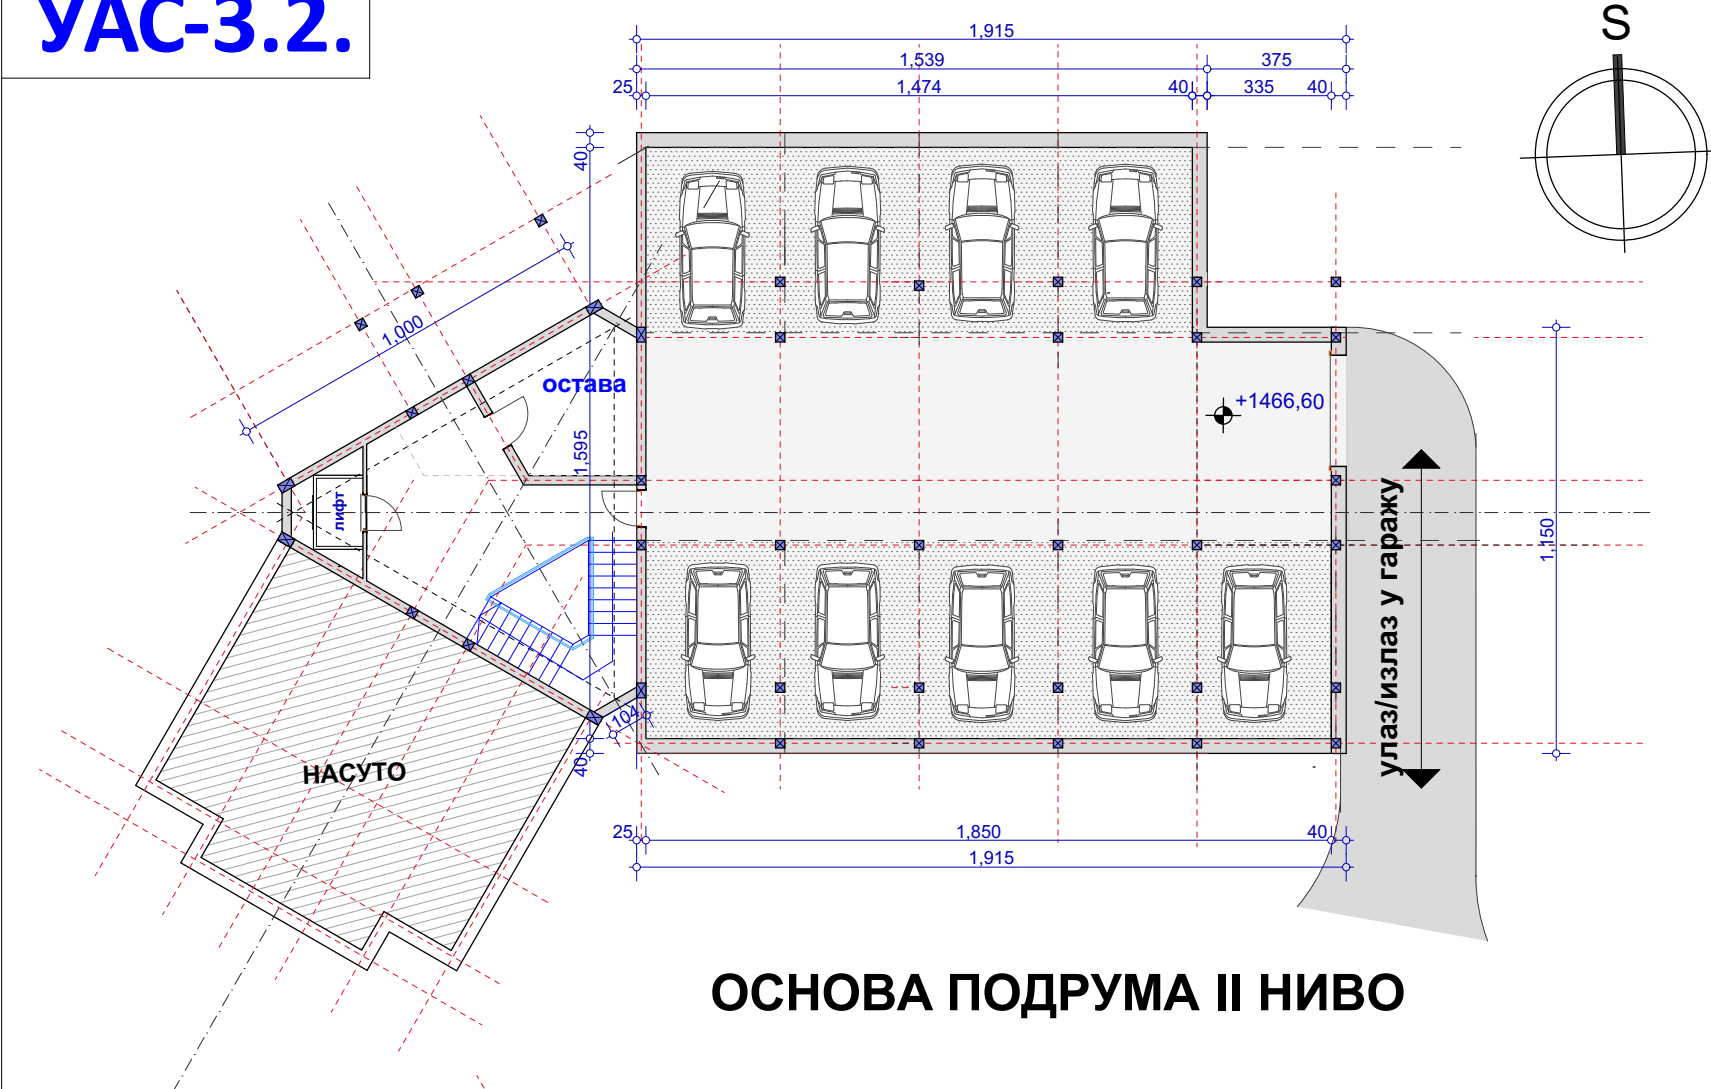


ОСНОВА ПОДРУМА II НИВО




ОСНОВА ПОДРУМА І НИВО




ОСНОВА ПРИЗЕМЛЪА

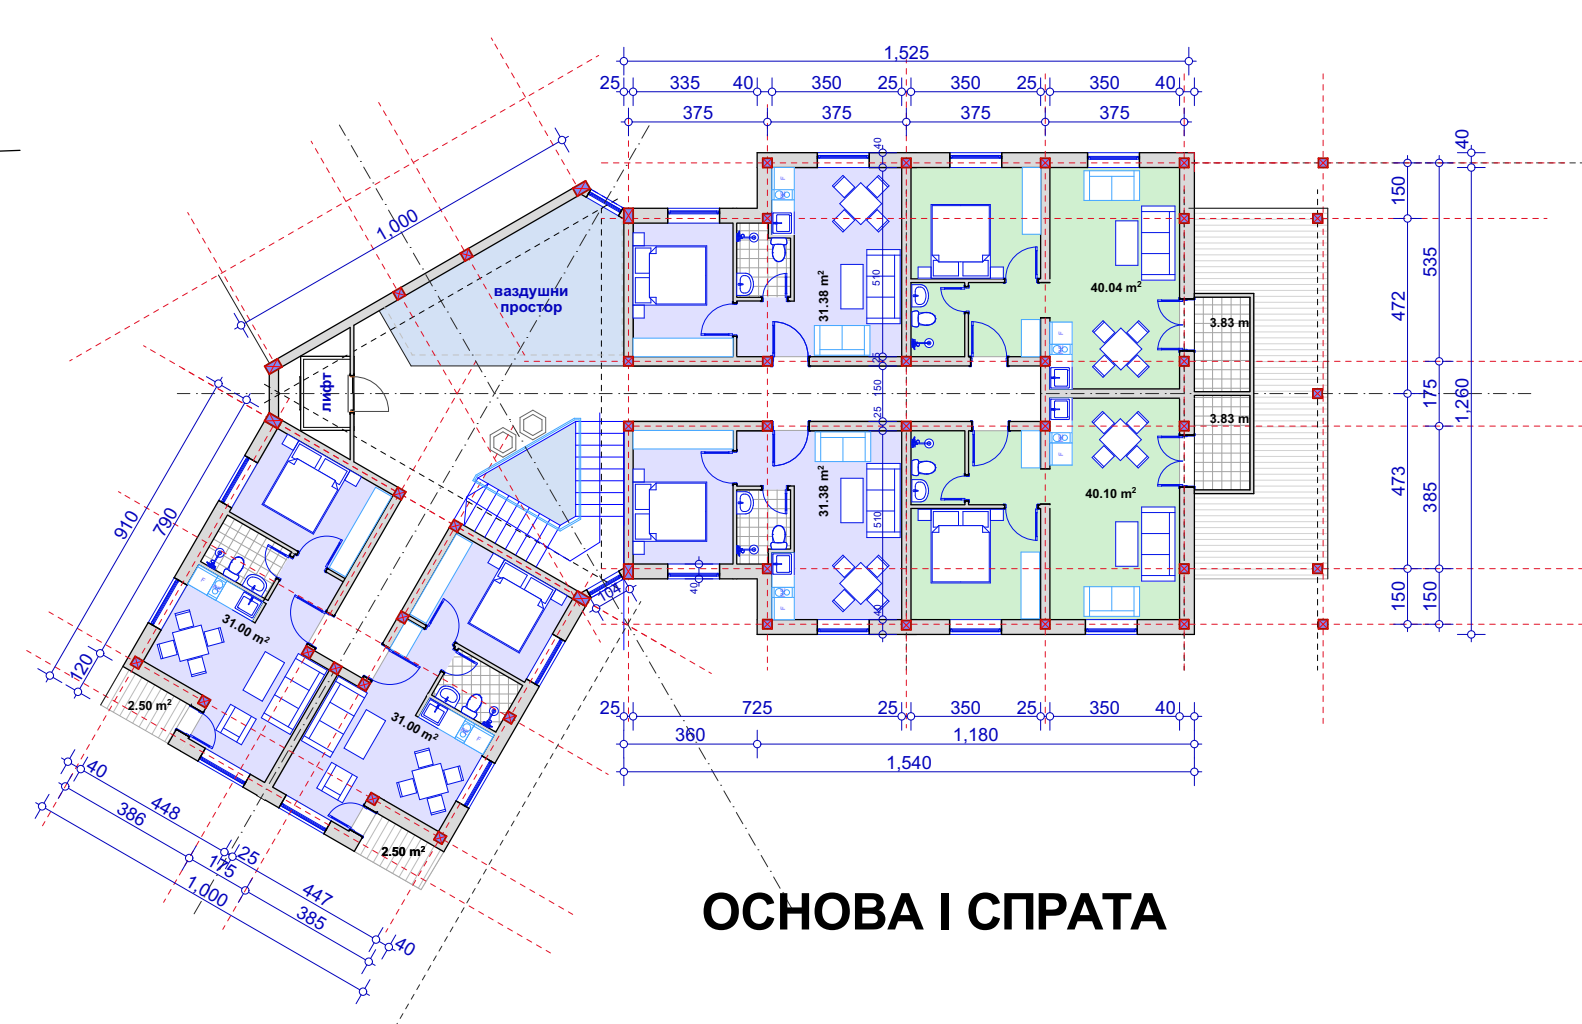


ОСНОВА І СПРАТА

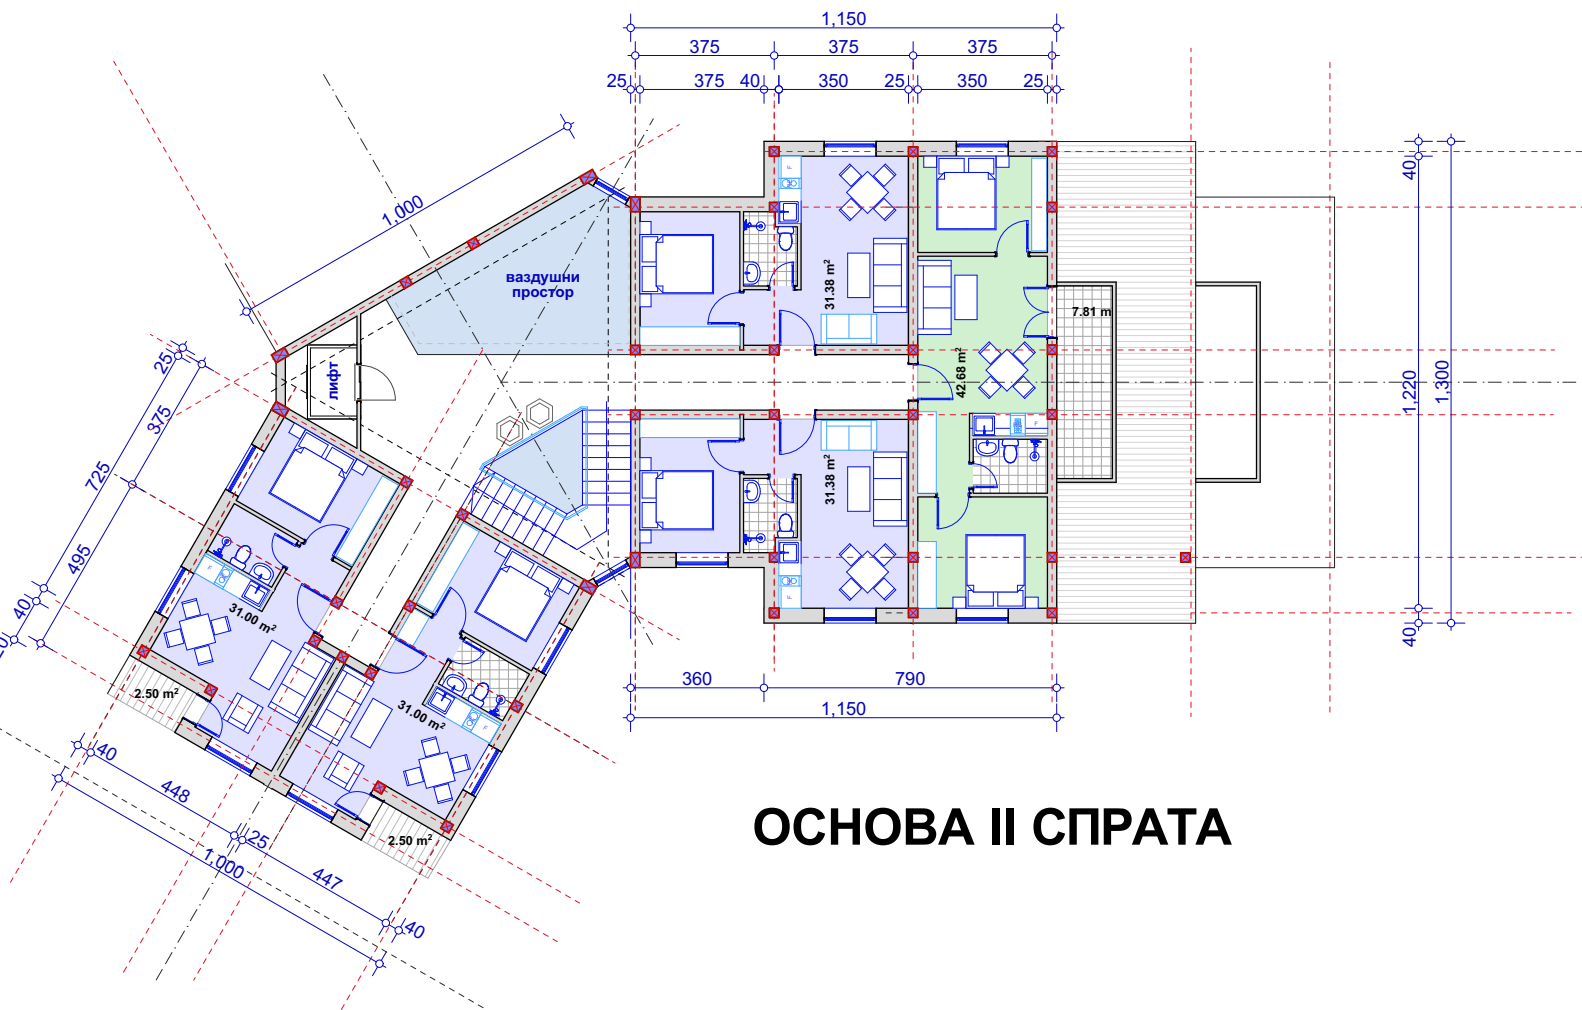


ОСНОВА II СПРАТА

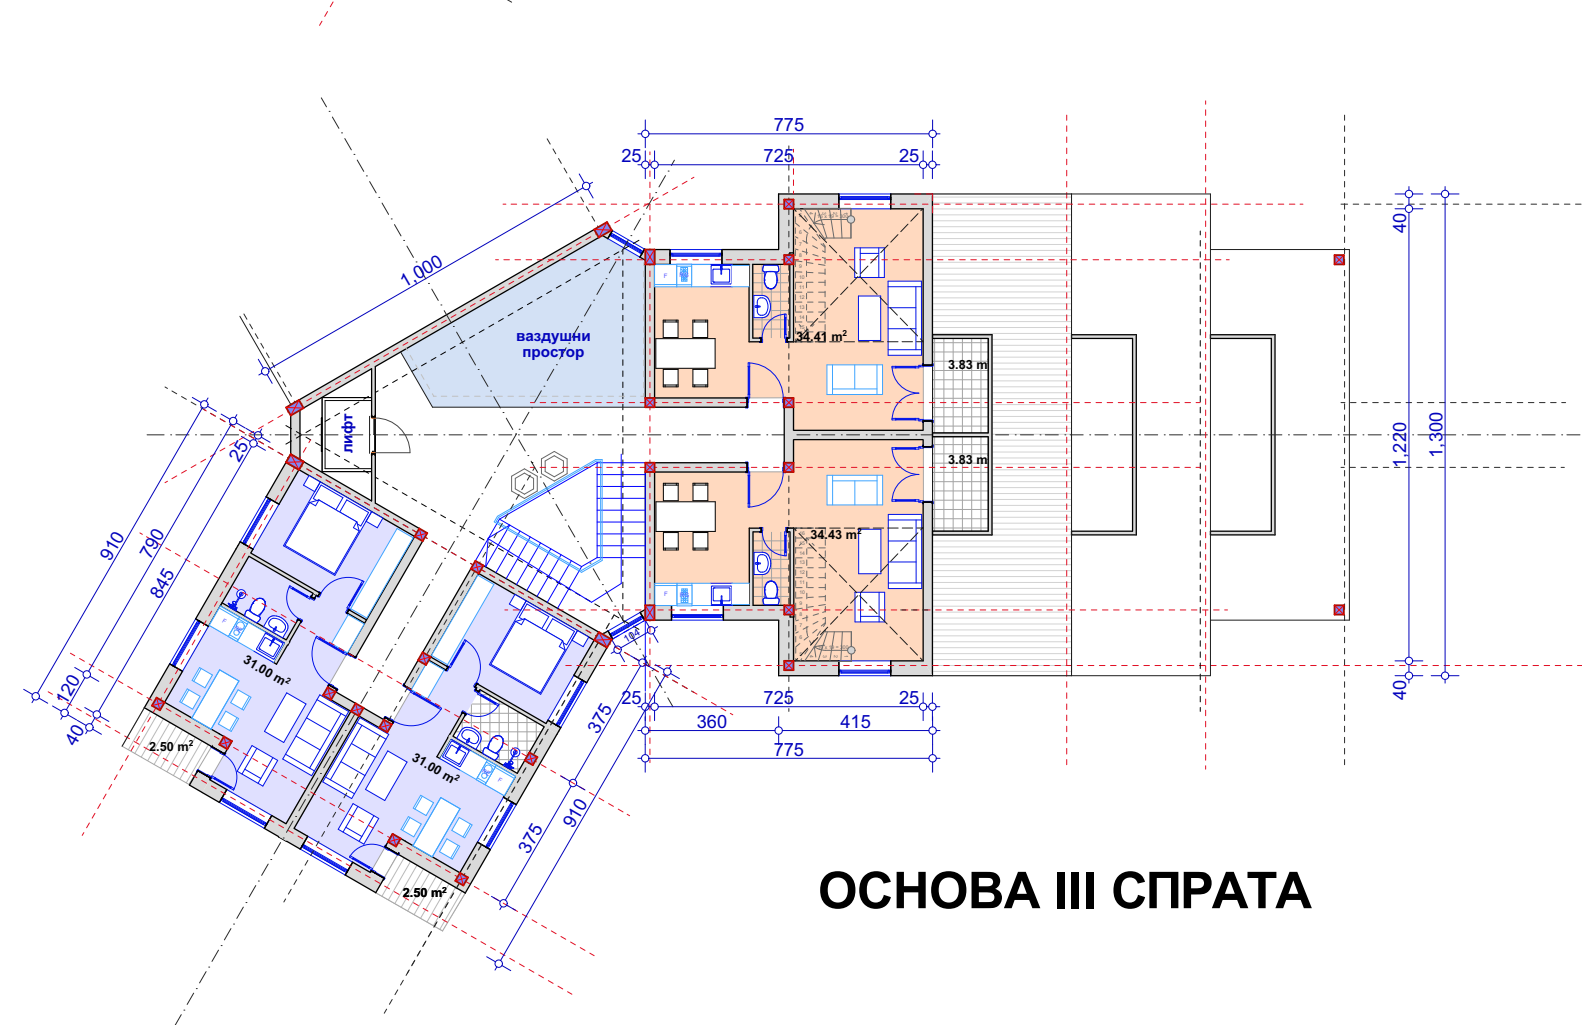


ОСНОВА III СПРАТА

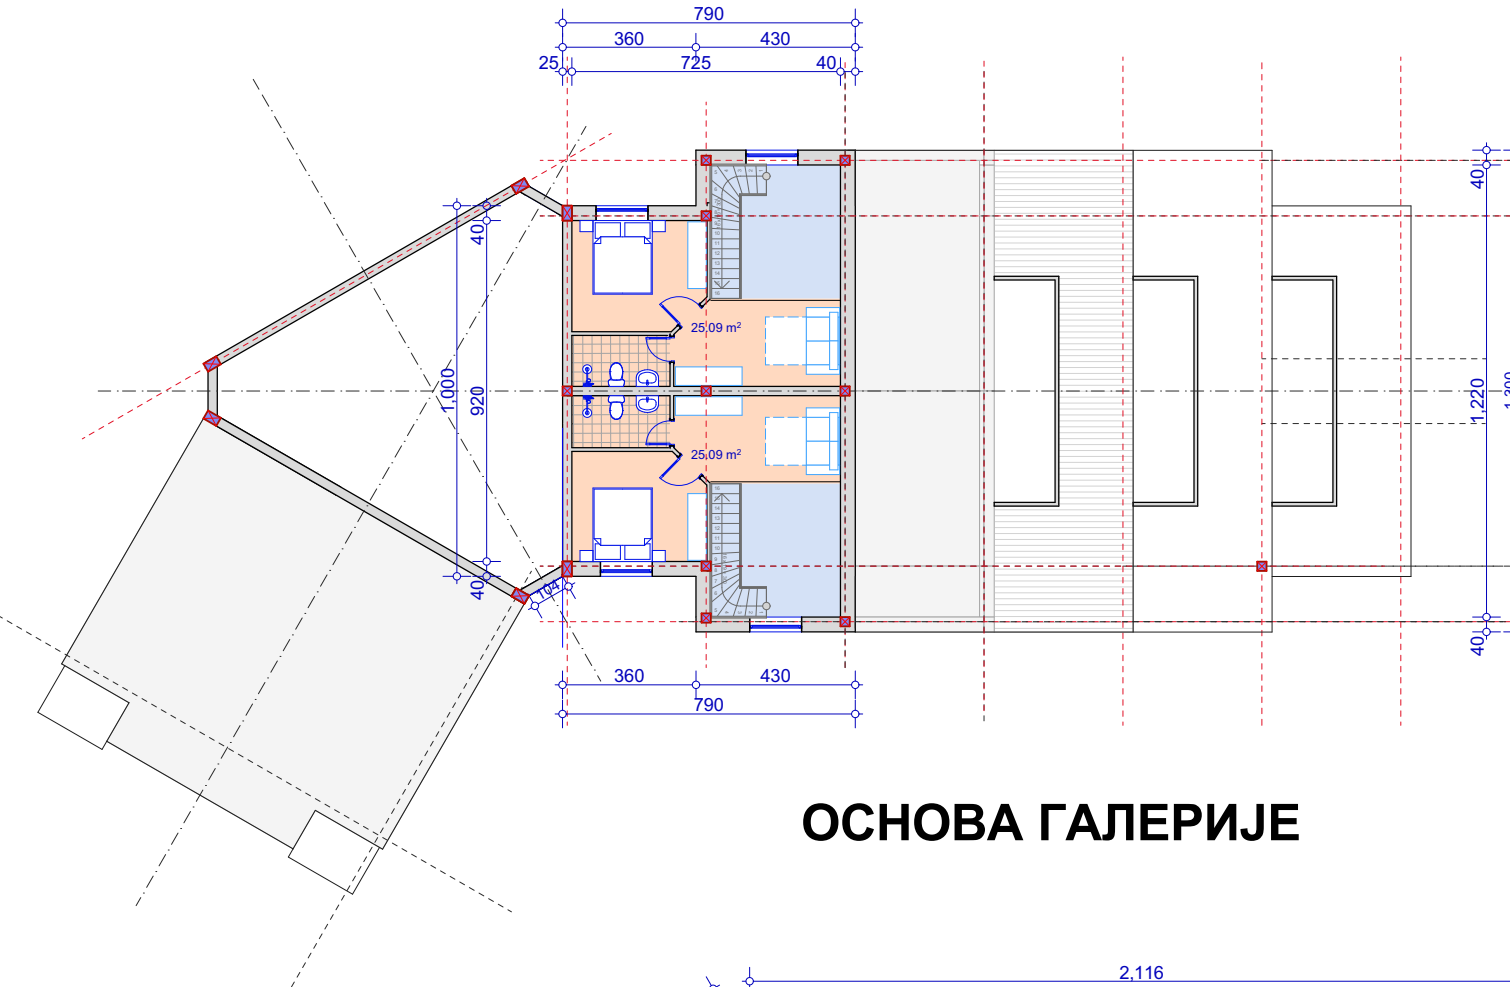


ОСНОВА ГАЛЕРИЈЕ

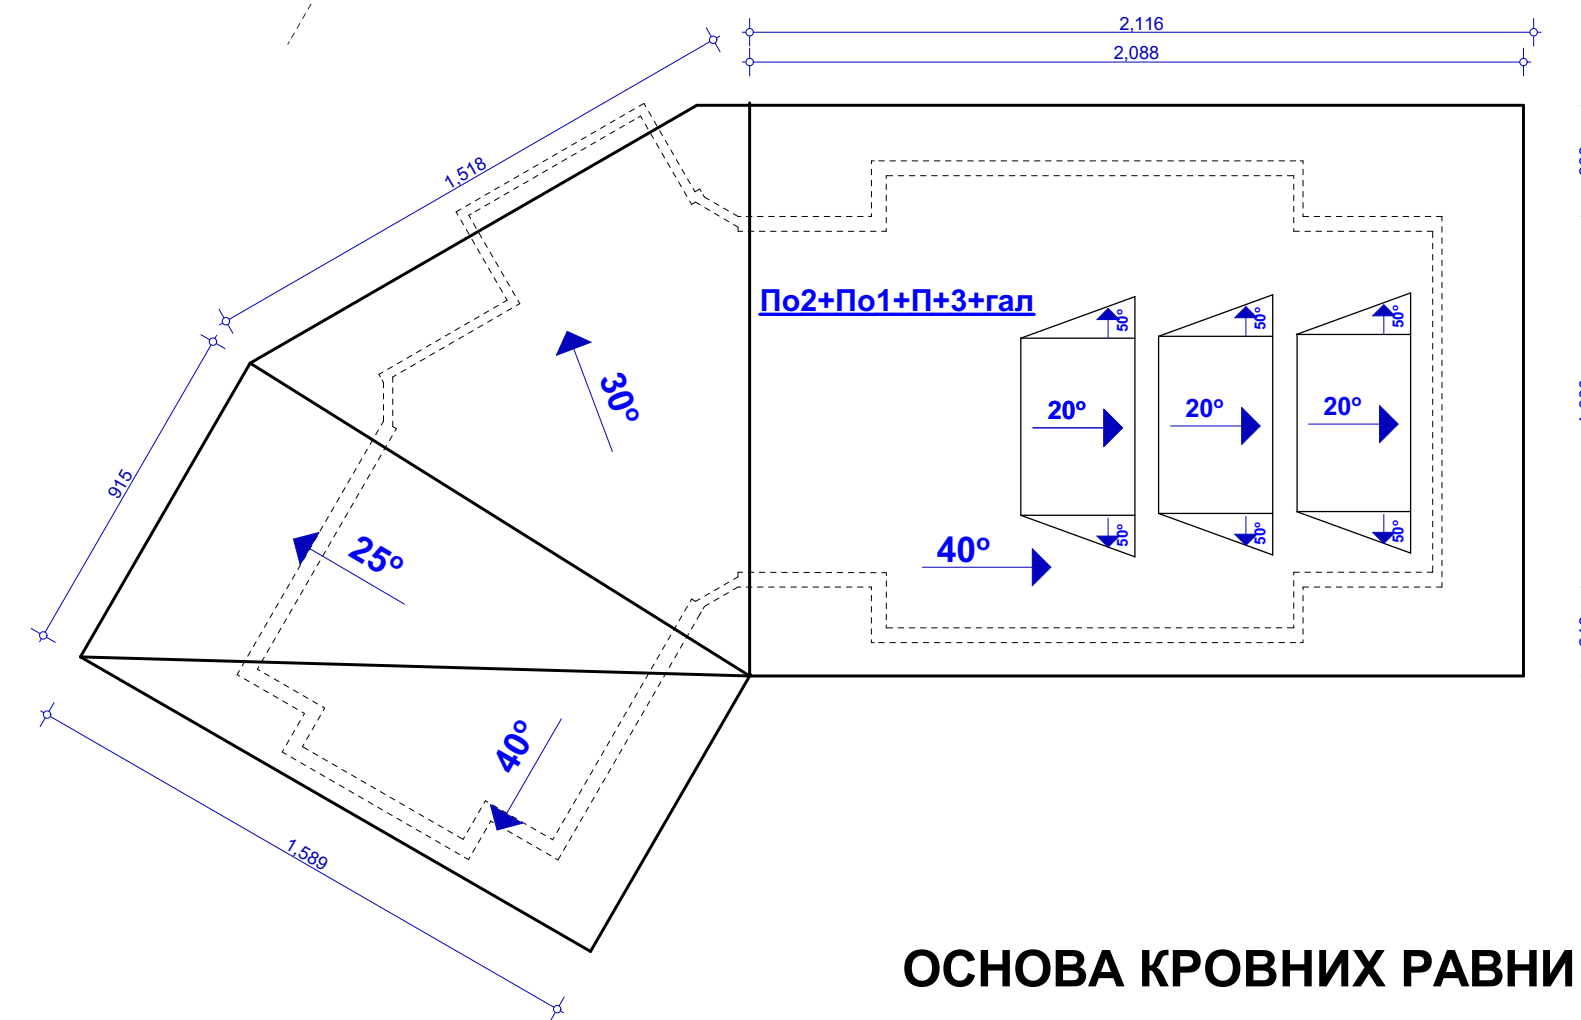


ОСНОВА КРОВНИХ РАВНИ

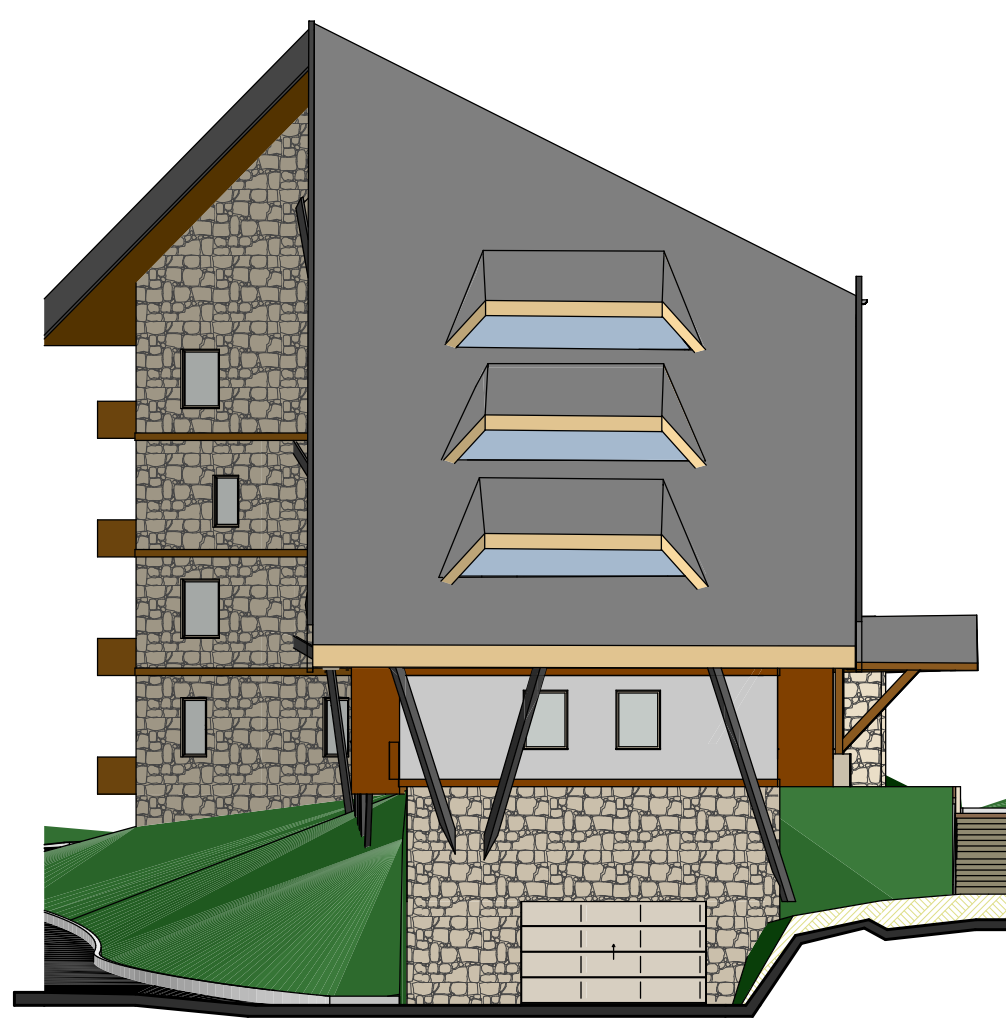

ИЗГЛЕД СА ИСТОКА

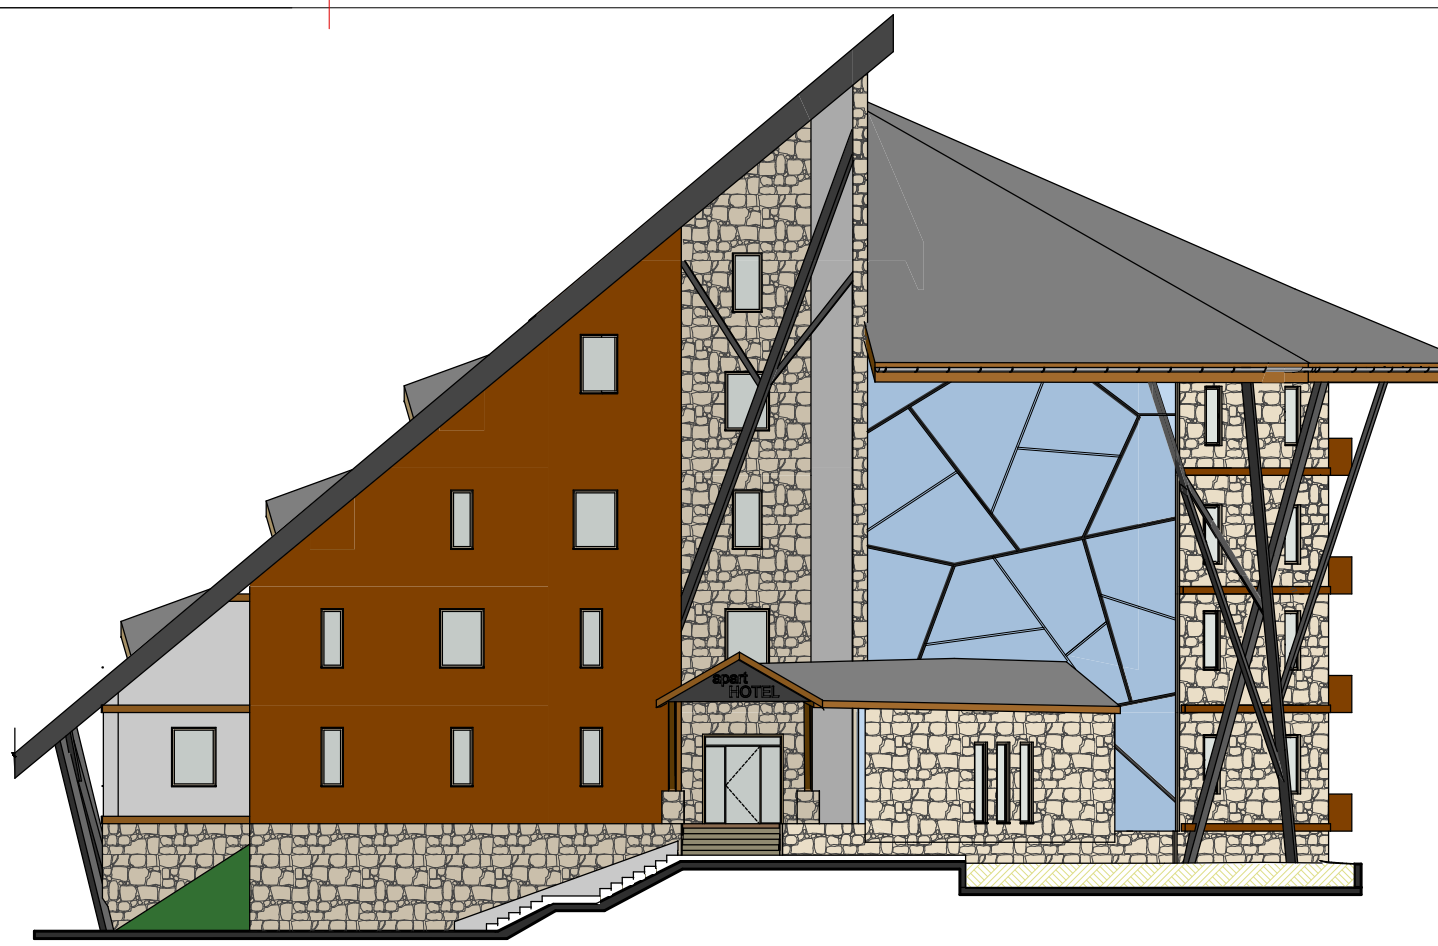

ИЗГЛЕД СА СЕВЕРА

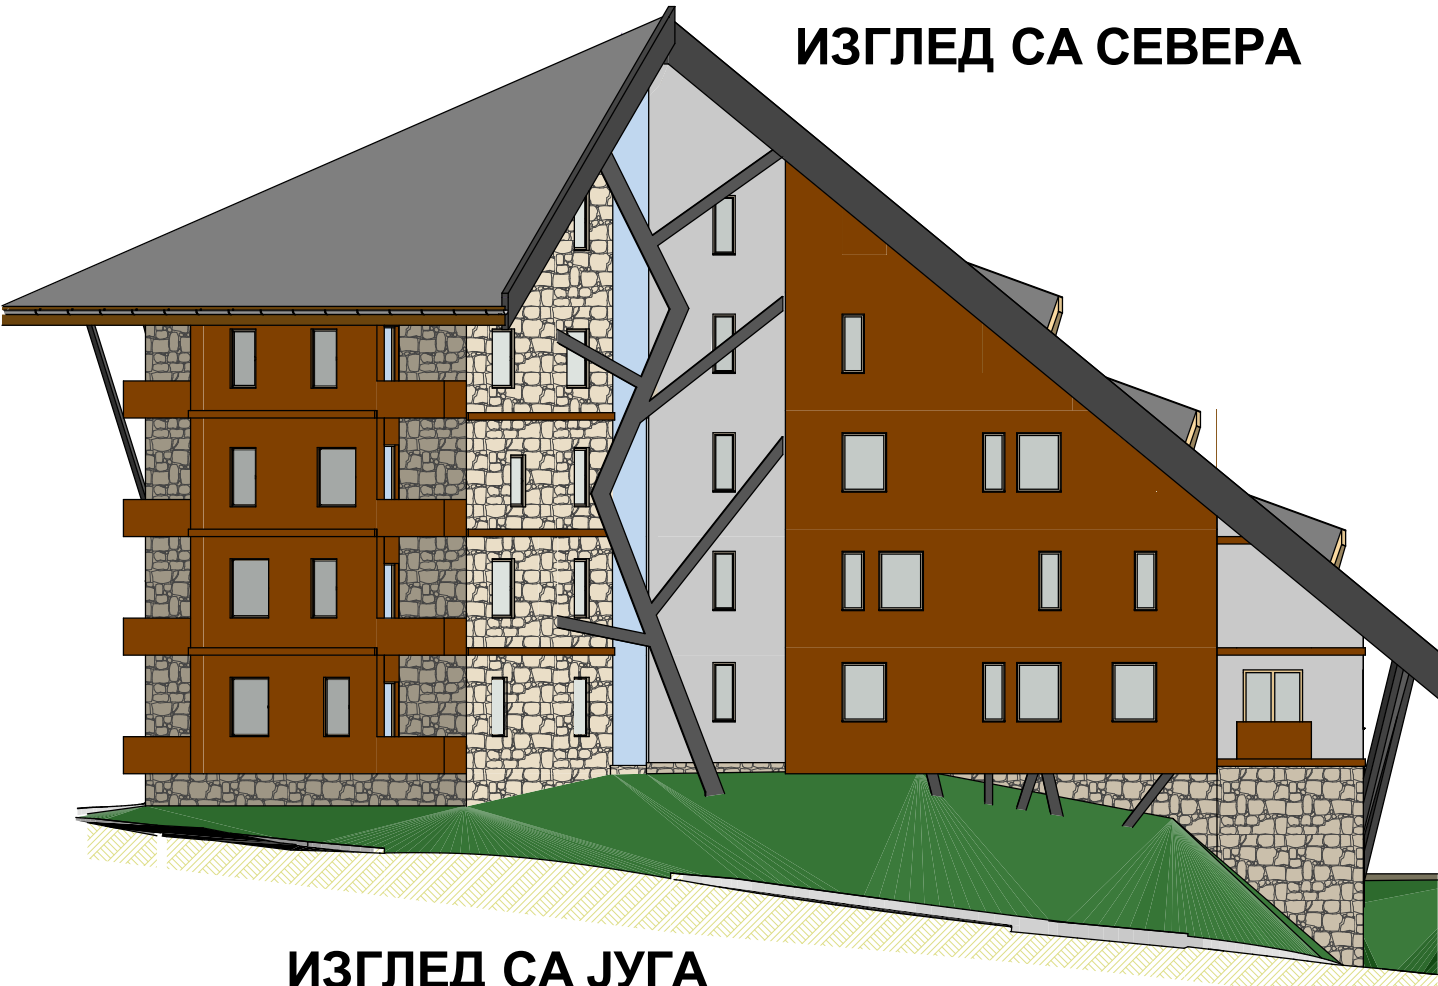

ИЗГЛЕД СА ЈУГА

БИЛАНС ПОВРШИНА:

ОБЈЕКАТ "УАС-3.2." - угаони асиметричан (По2+По1+П+ггал)			
ЕТАЖА:	ПОВРШИНА:	БР. АПАРТАМАНА:	БР.ЛЕЖАЈЕВА:
1) подрум (2 ниво)	П _{ПРОТ} = 368m ²	↙	↙
паркирање	9 п.м.		
2) подрум (1. ниво)	П _{ПРОТ} = 379 m ²	↙	↙
2.1.) СПА	П _{ПРОТ} = 190 m ²	↙	
2.2.) "beauty" центар	П _{ПРОТ} = 445 m ²	↙	
2.3) вешерница	П _{ПРОТ} = 77 m ²		
2) приземје	П _{ПРОТ} = 414m ²	7 апартмана	14 лежајева
4) спрат	П _{ПРОТ} = 328m ²	6 апартмана	12 лежајева
5) II спрат	П _{ПРОТ} = 278m ²	5 апартмана	12 лежајева
6) III спрат	П _{ПРОТ} = 229m ²	4 апартмана,	4 лежајева
7) галерија	П _{ПРОТ} = 72m ²	2 дуплекс апарт.	8 лежајева
УКУПНО: БРГП (без подрума и галерија) 1249 м² 22 апартмана 50 лежајева			

YAC-3.2.

ПРОЈЕКАТ

УРБАНИСТИЧКИ ПРОЈЕКАТ СА ПРЕДЛОГОМ
ПАРЦЕЛАЦИЈЕ И ПРЕПАРЦЕЛАЦИЈЕ
ЗА ИЗГРАДЊУ КОМПЛЕКСА АПАРТ ХОТЕЛА
НА СТАРОЈ ПЛАНИНИ на к.п.бр. 3965/1 И
3965/4 КО ЂУШИЦА, ОПШТИНА КЊАЖЕВАЦ

ПРИЛОГ

ИДЕЈНО РЕШЕЊЕ ПЛАНИРАНИХ ОБЈЕКАТ.
- групација објеката на ГП - 1
-објекат УАС-3.2 -


Директор: Милан ЦВЕТКОВИЋ, дипл. инж. арх.
Сарадници: Милан ЦВЕТКОВИЋ, дипл. инж. арх. Милена ЋИРКОВИЋ, магст. инж. арх. Горан АНГЕЛОВ, дипл. инж. грађ. Миодраг БОЖИЋ, дипл. инж. еп.
Одговорни урбаниста: Валентина ЂОРЂЕВИЋ, дипл. инж. арх.
Број лиценце: 200 - 0545 - 03

“БИРО ЦВЕТКОВИЋ” Д.О.О. КЊАЖЕВАЦ
ул. “Бранка Радичевића” бр.2 - 19350 Књажевац

МП:

Потпис:

Размера: 1 : 200	Датум: септембар 2018.год.	Број листа: 8 - II - 2.1
----------------------------	-------------------------------	------------------------------------