



ОСНОВА ПОДРУМА II НИВО

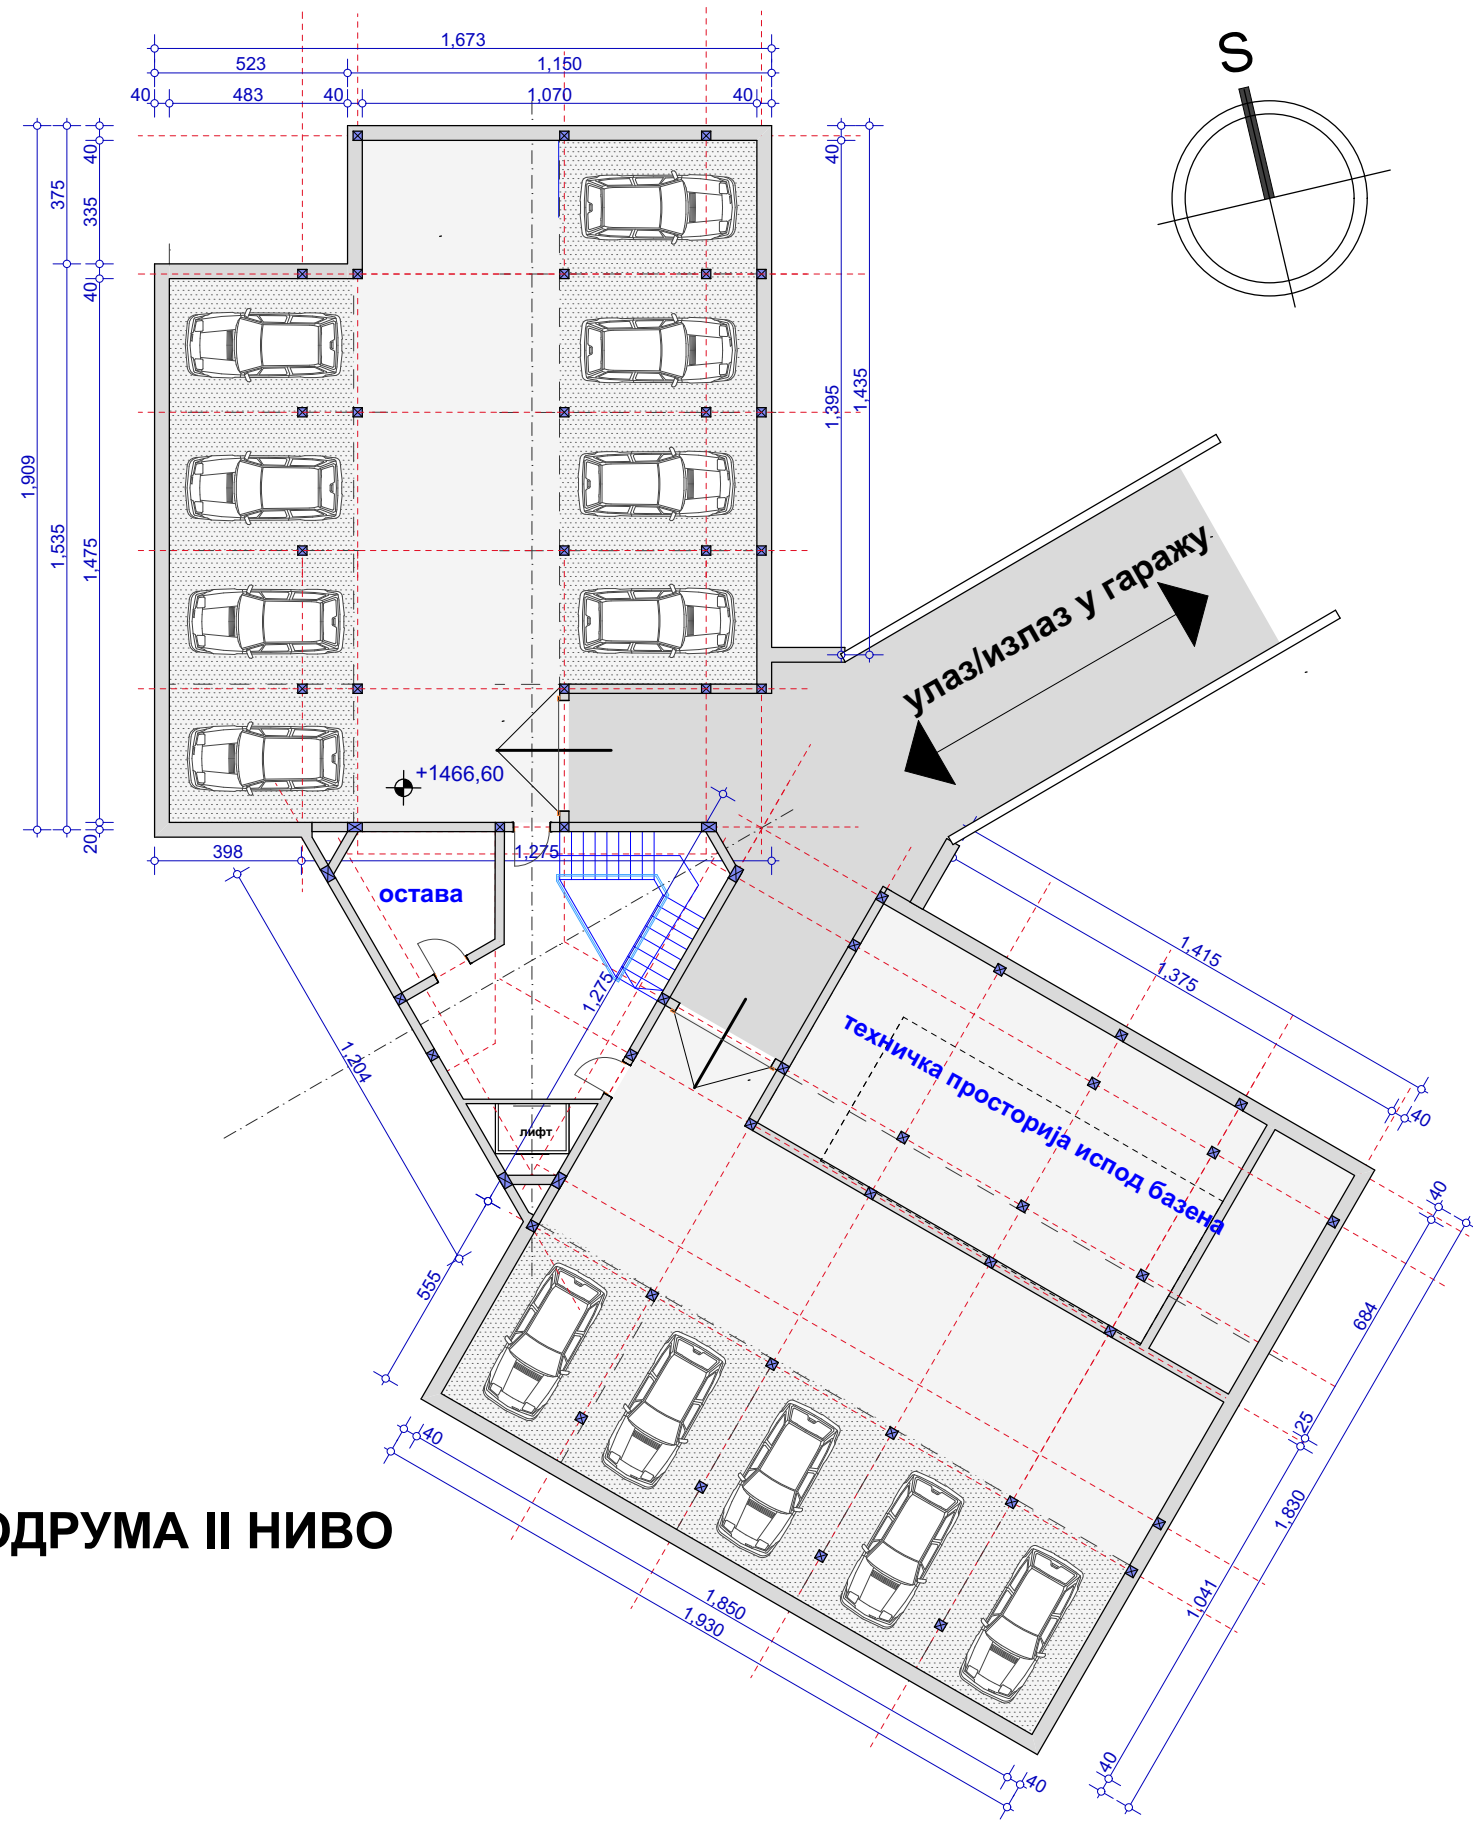


ОСНОВА ПРИЗЕМЉА




ОСНОВА II СПРАТА

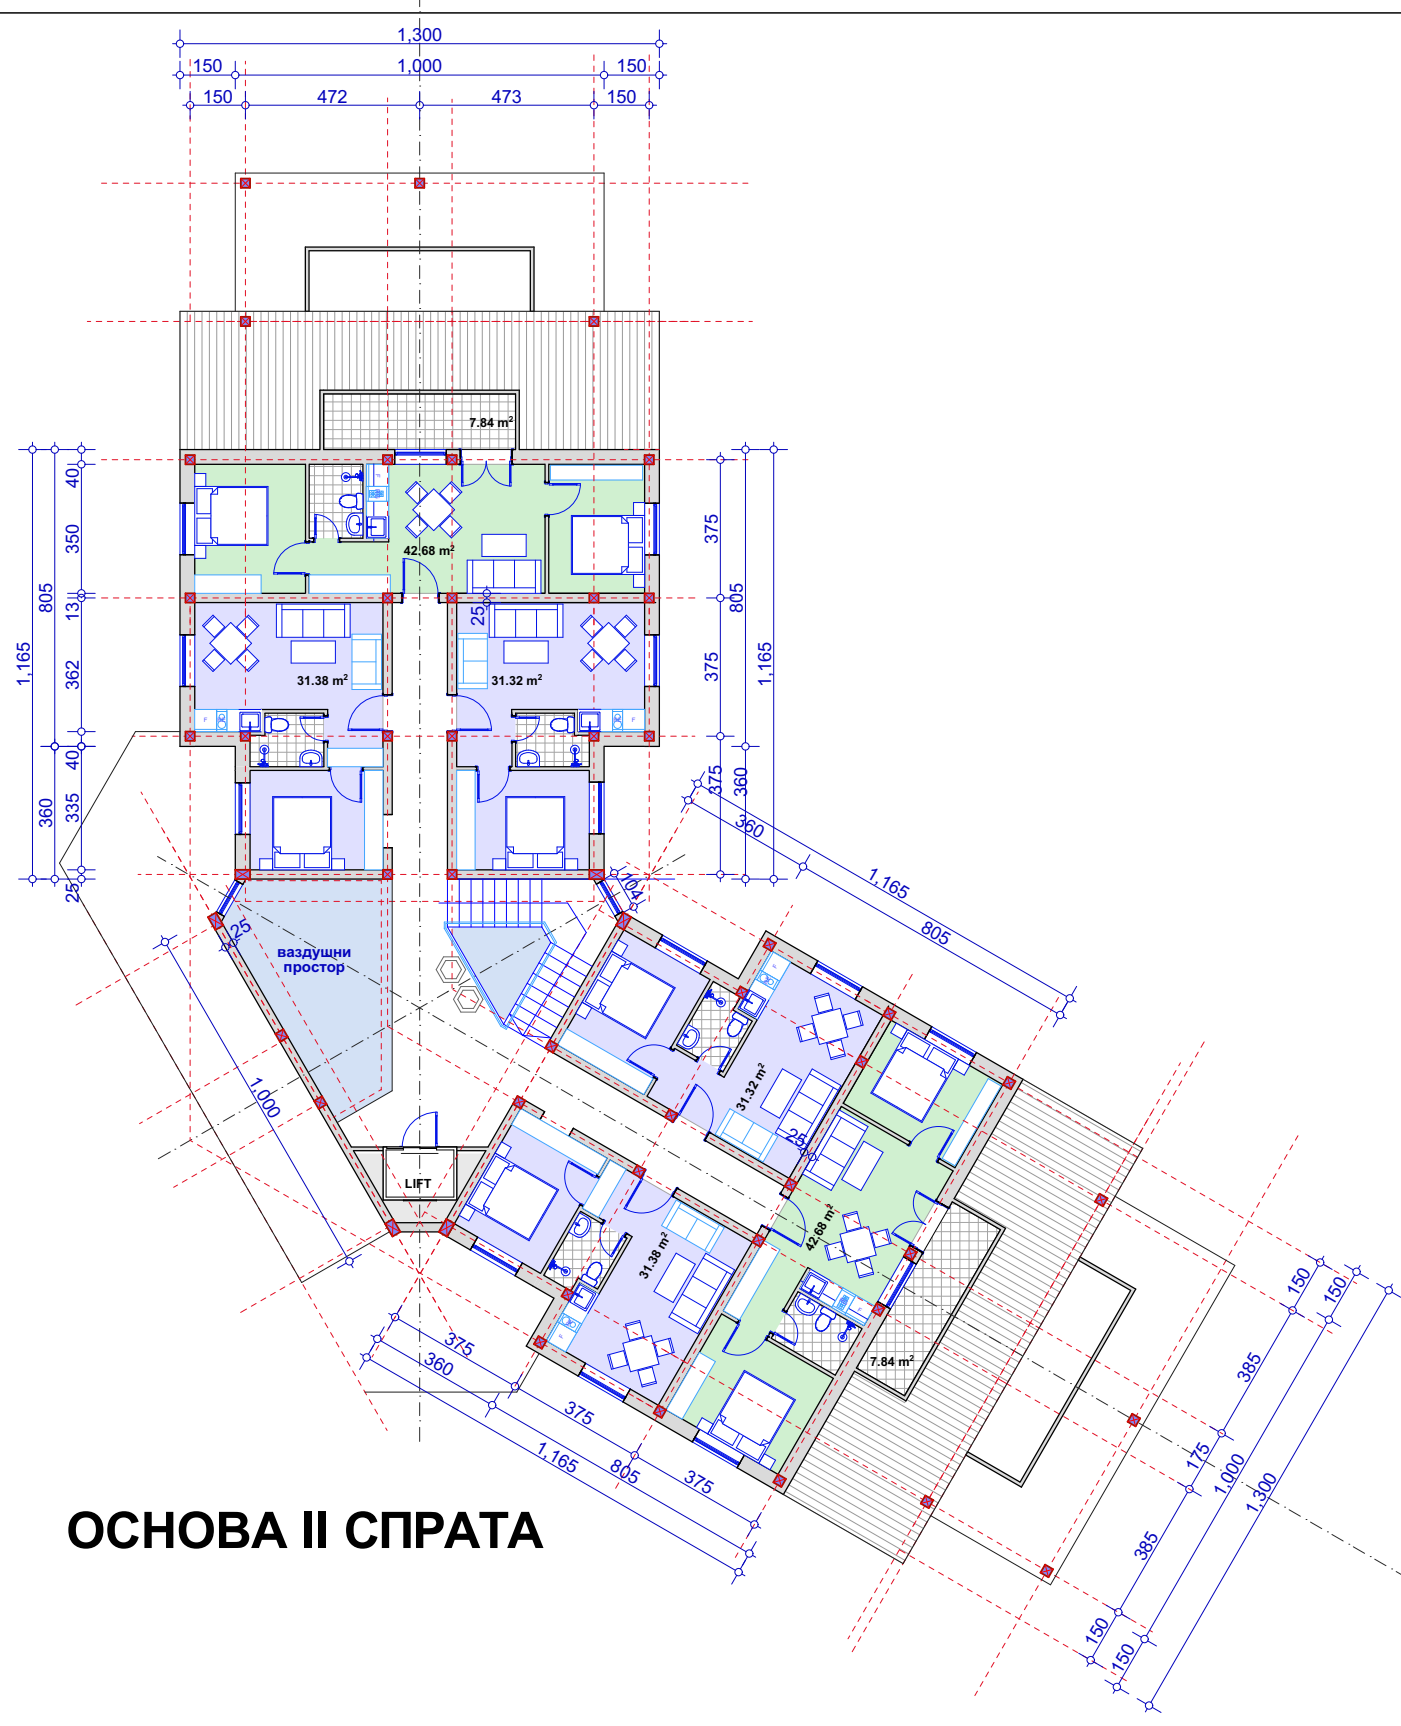


ОСНОВА ГАЛЕРИЈЕ

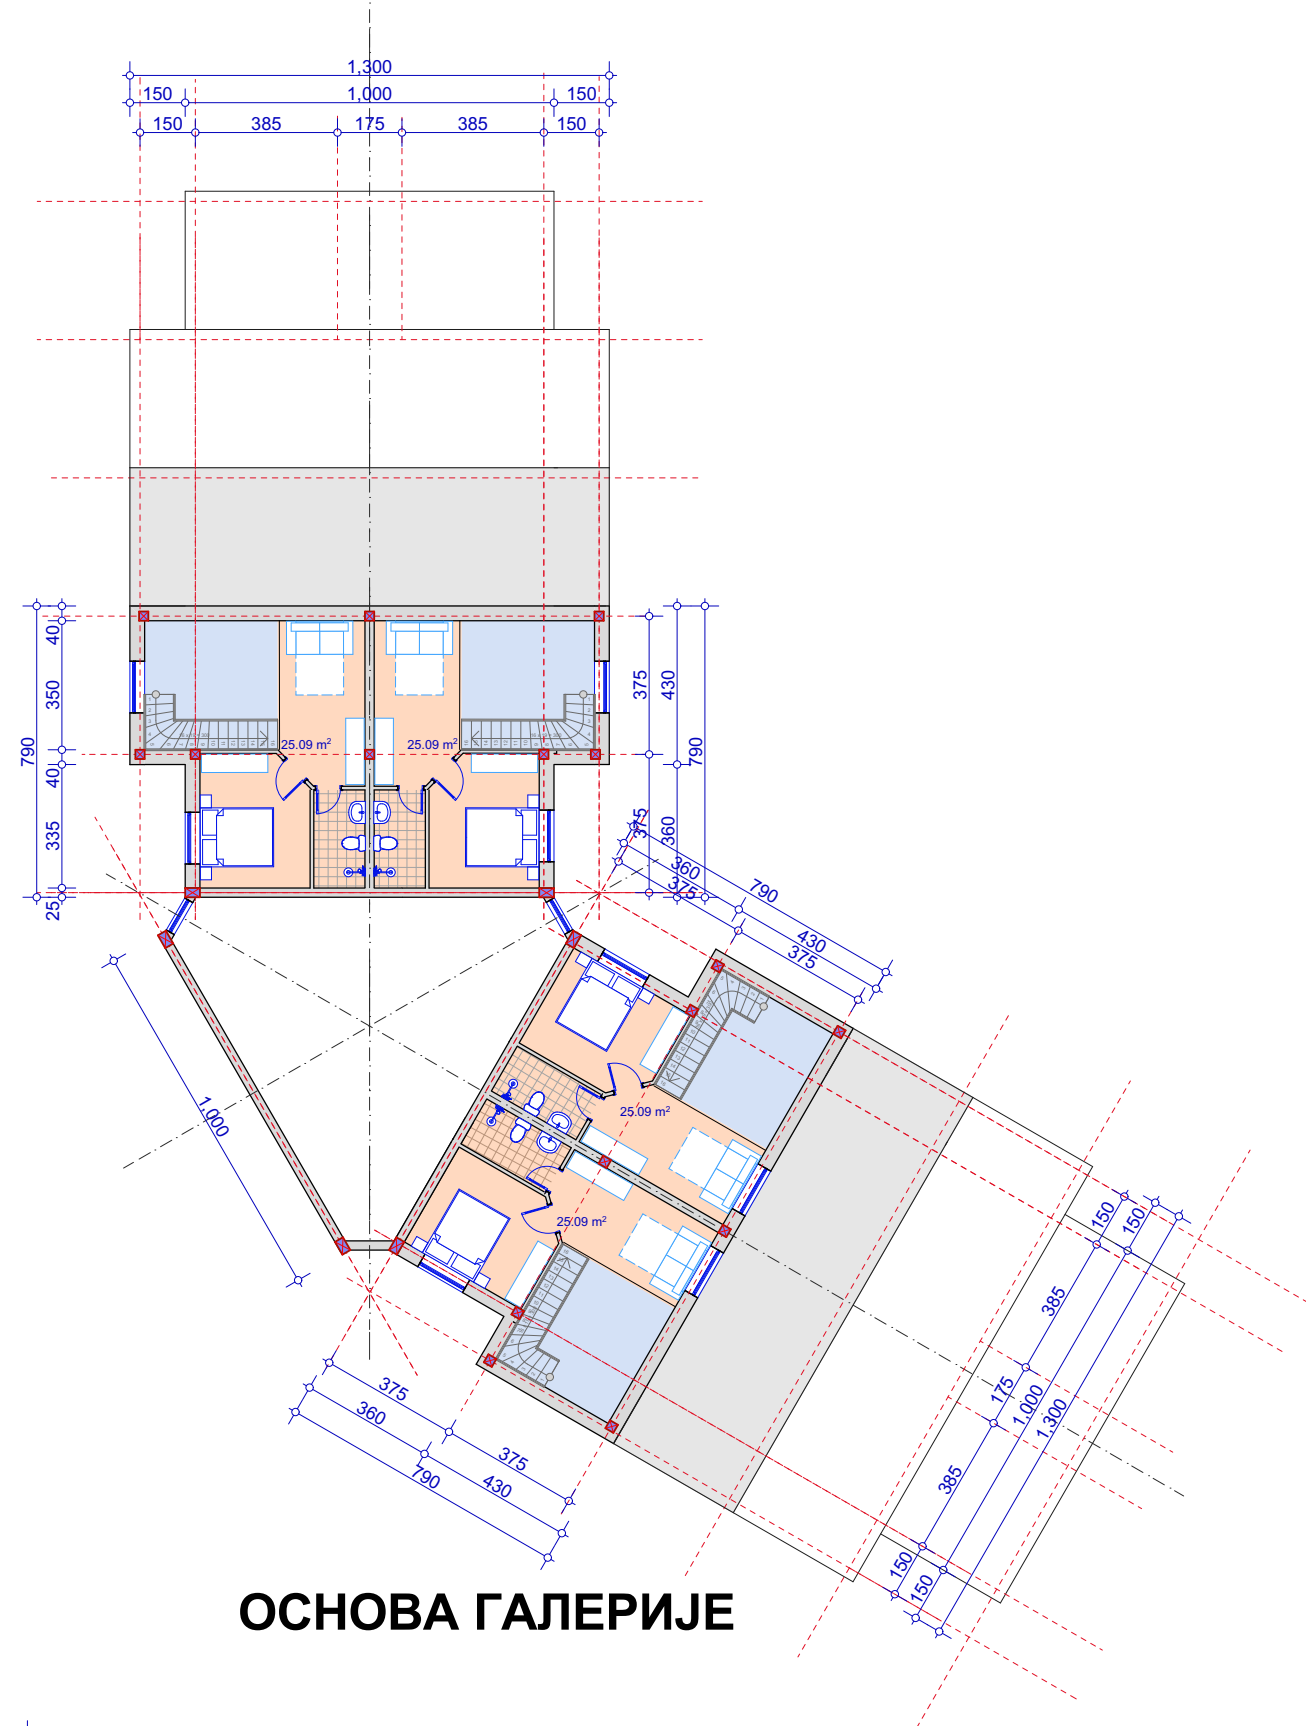


ОСНОВА ПОДРУМА I НИВО

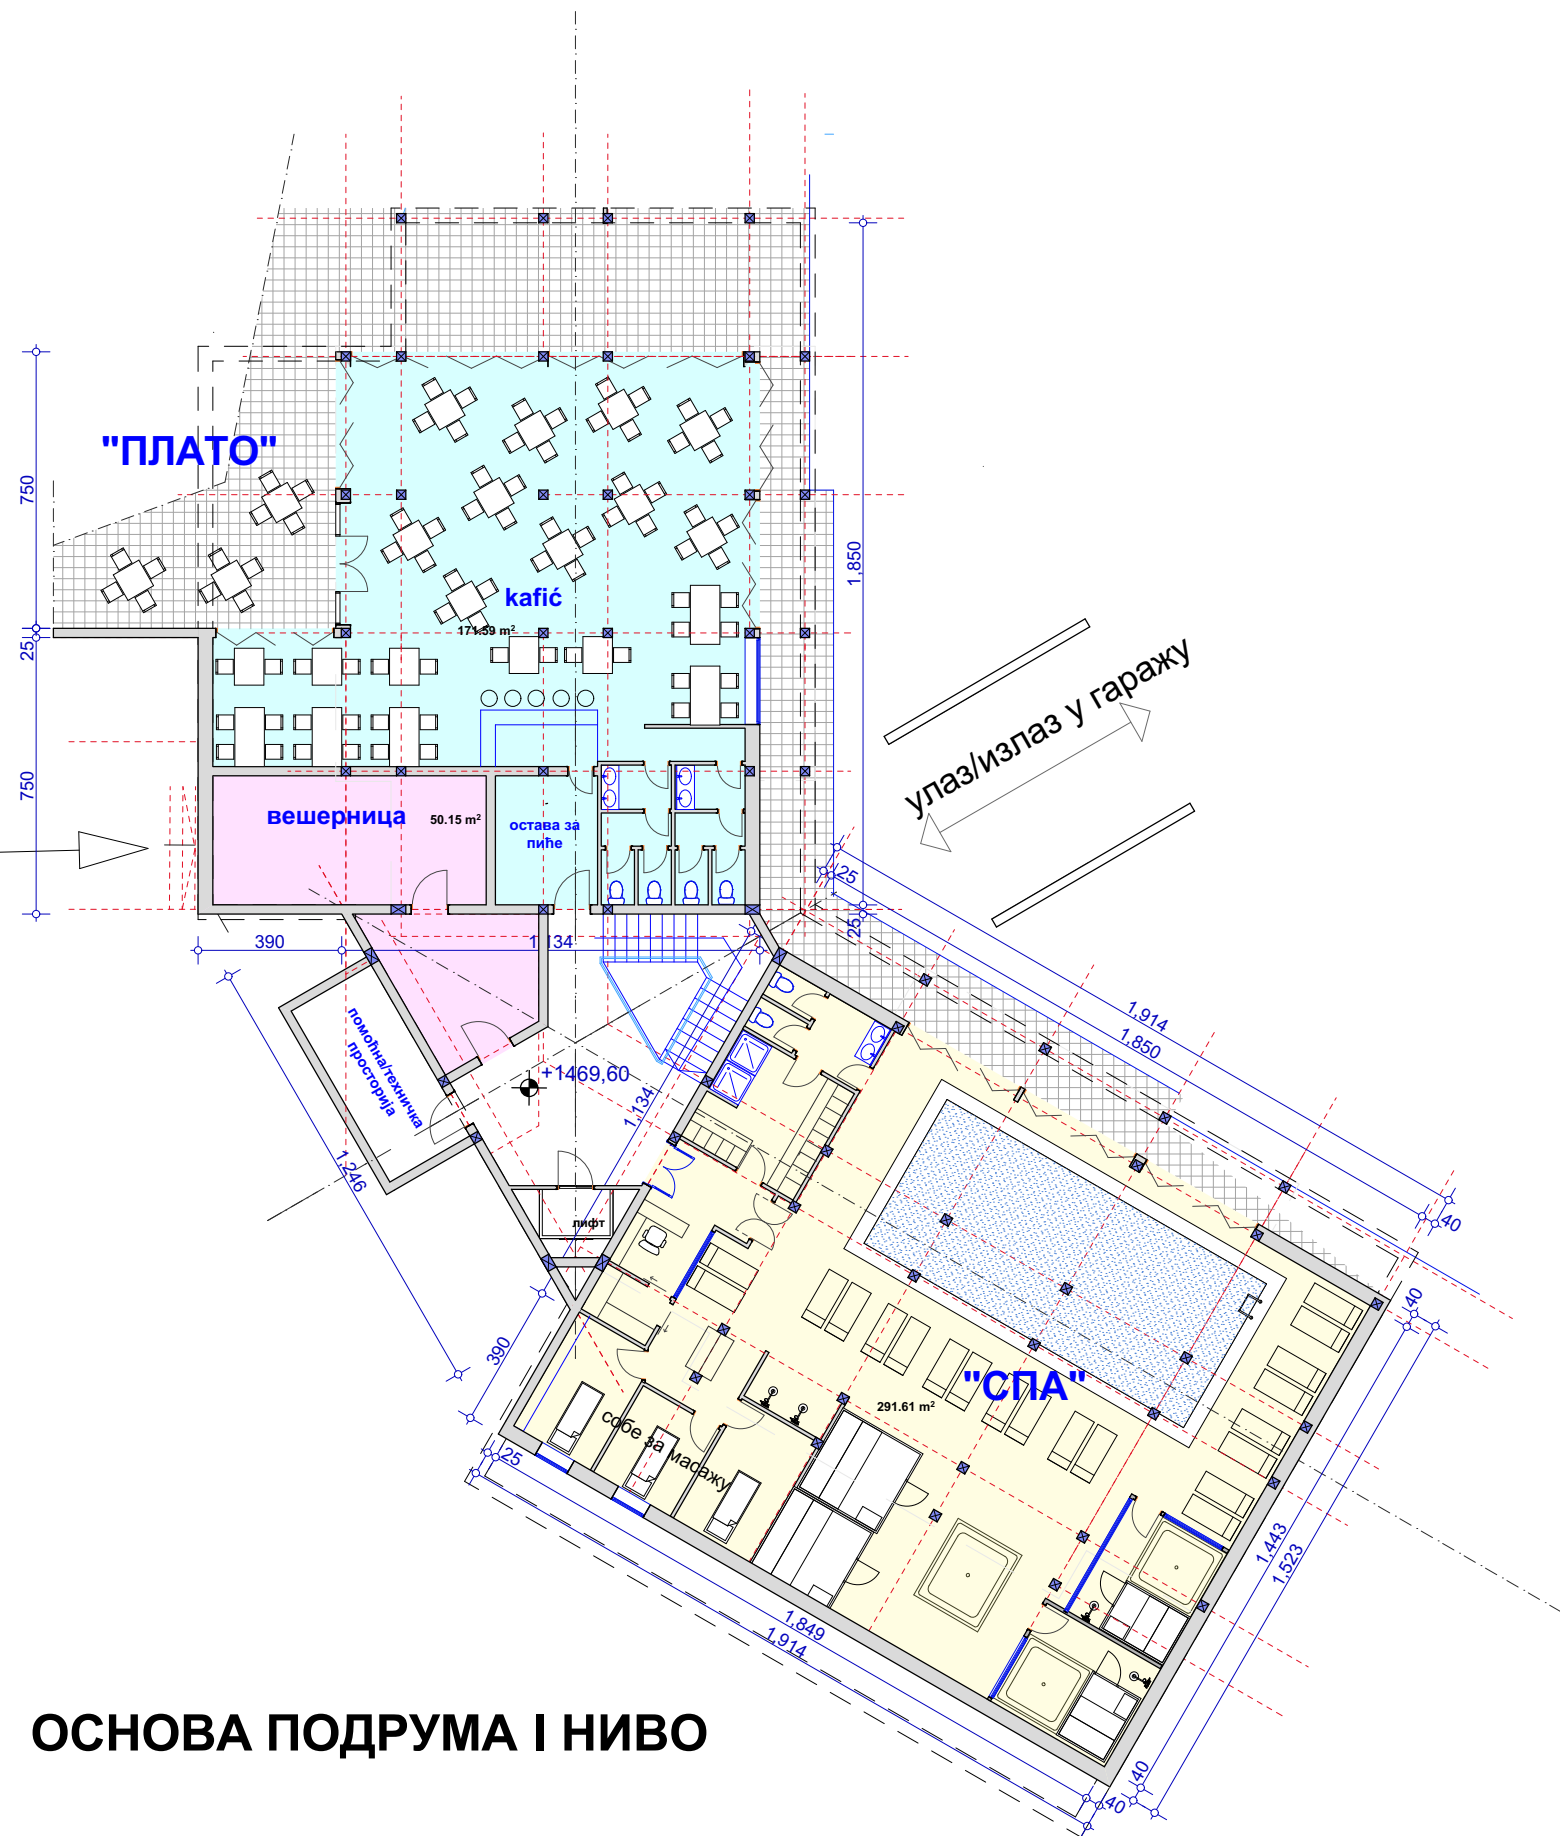


ОСНОВА I СПРАТА

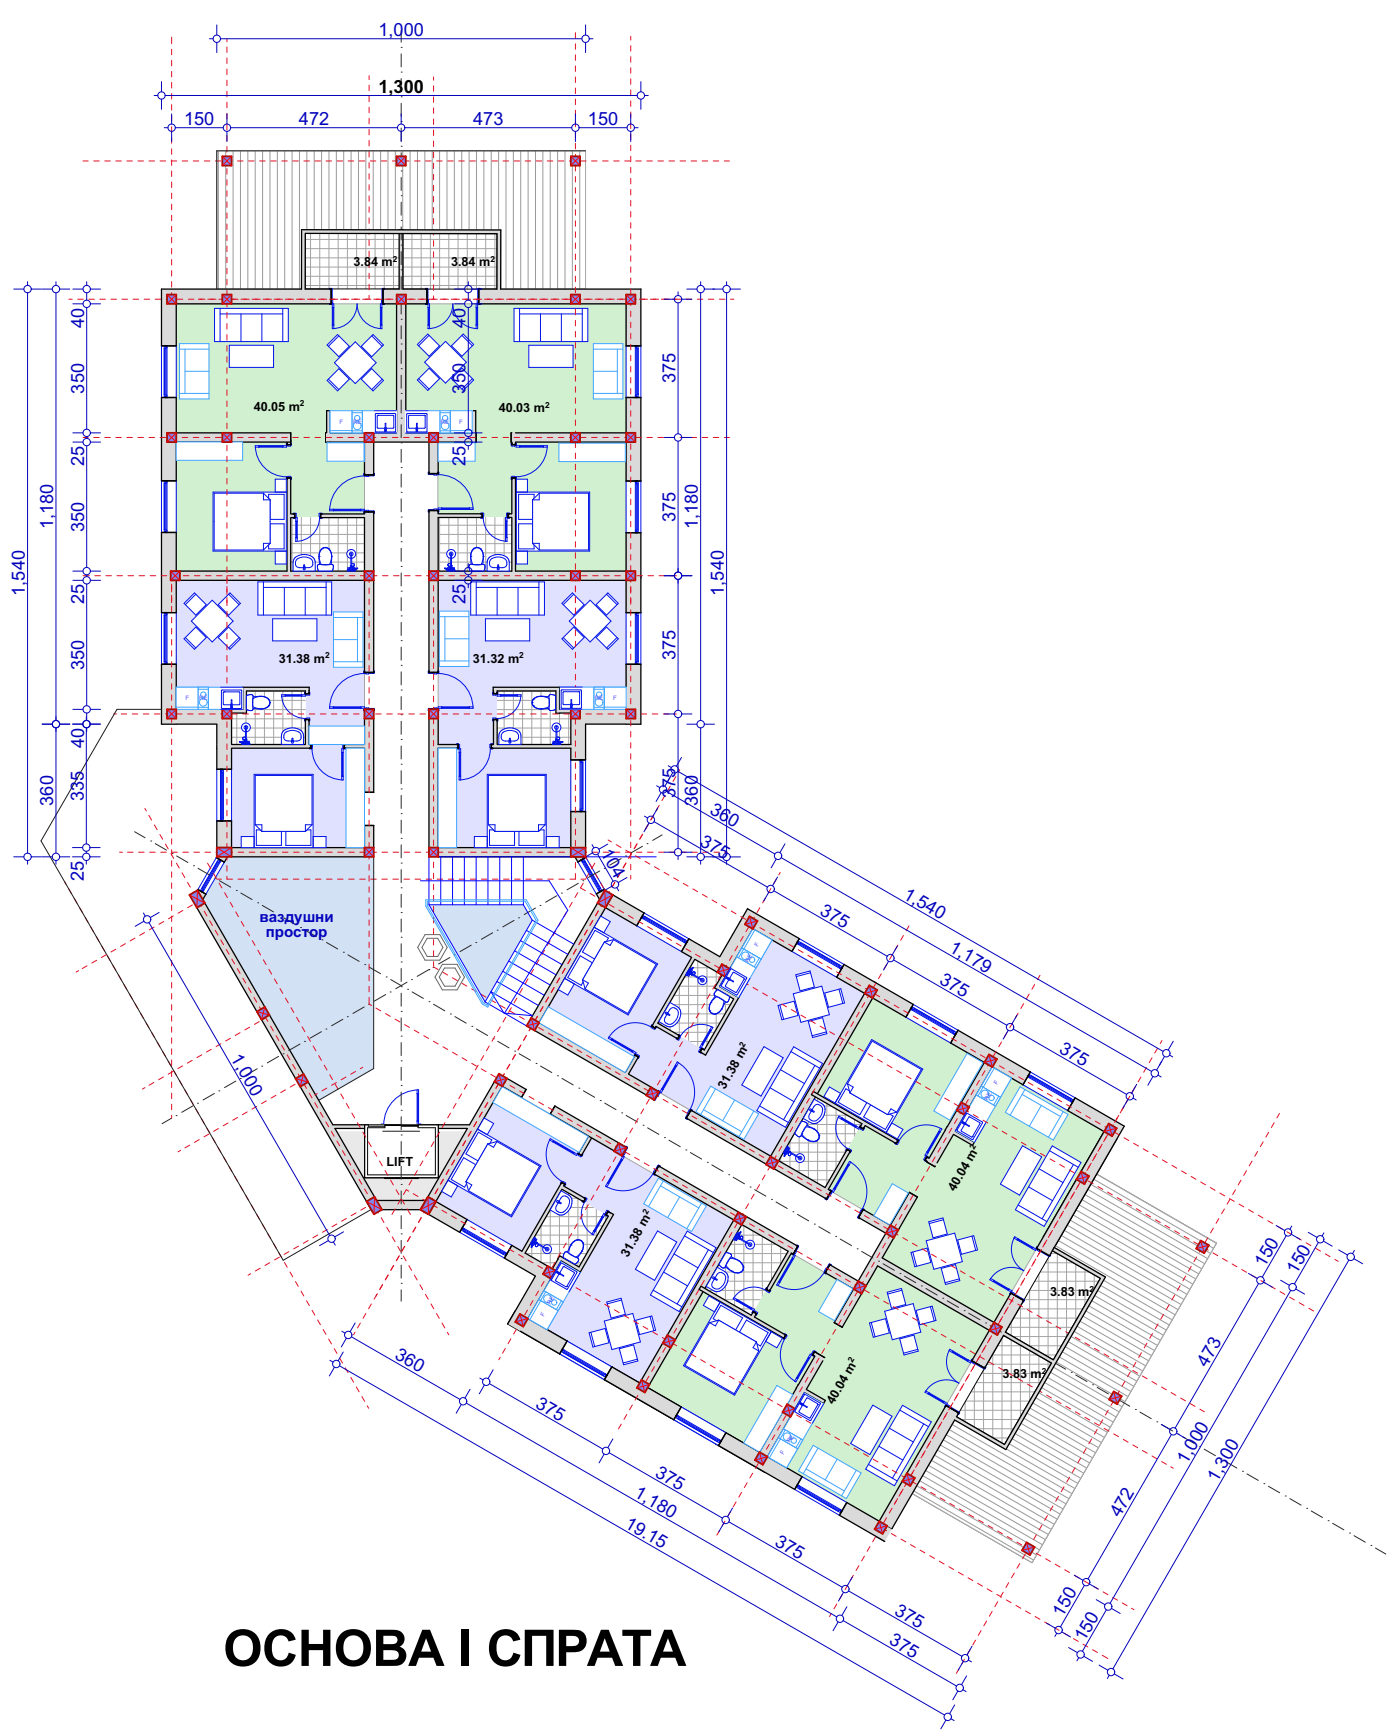

ОСНОВА III СПРАТА

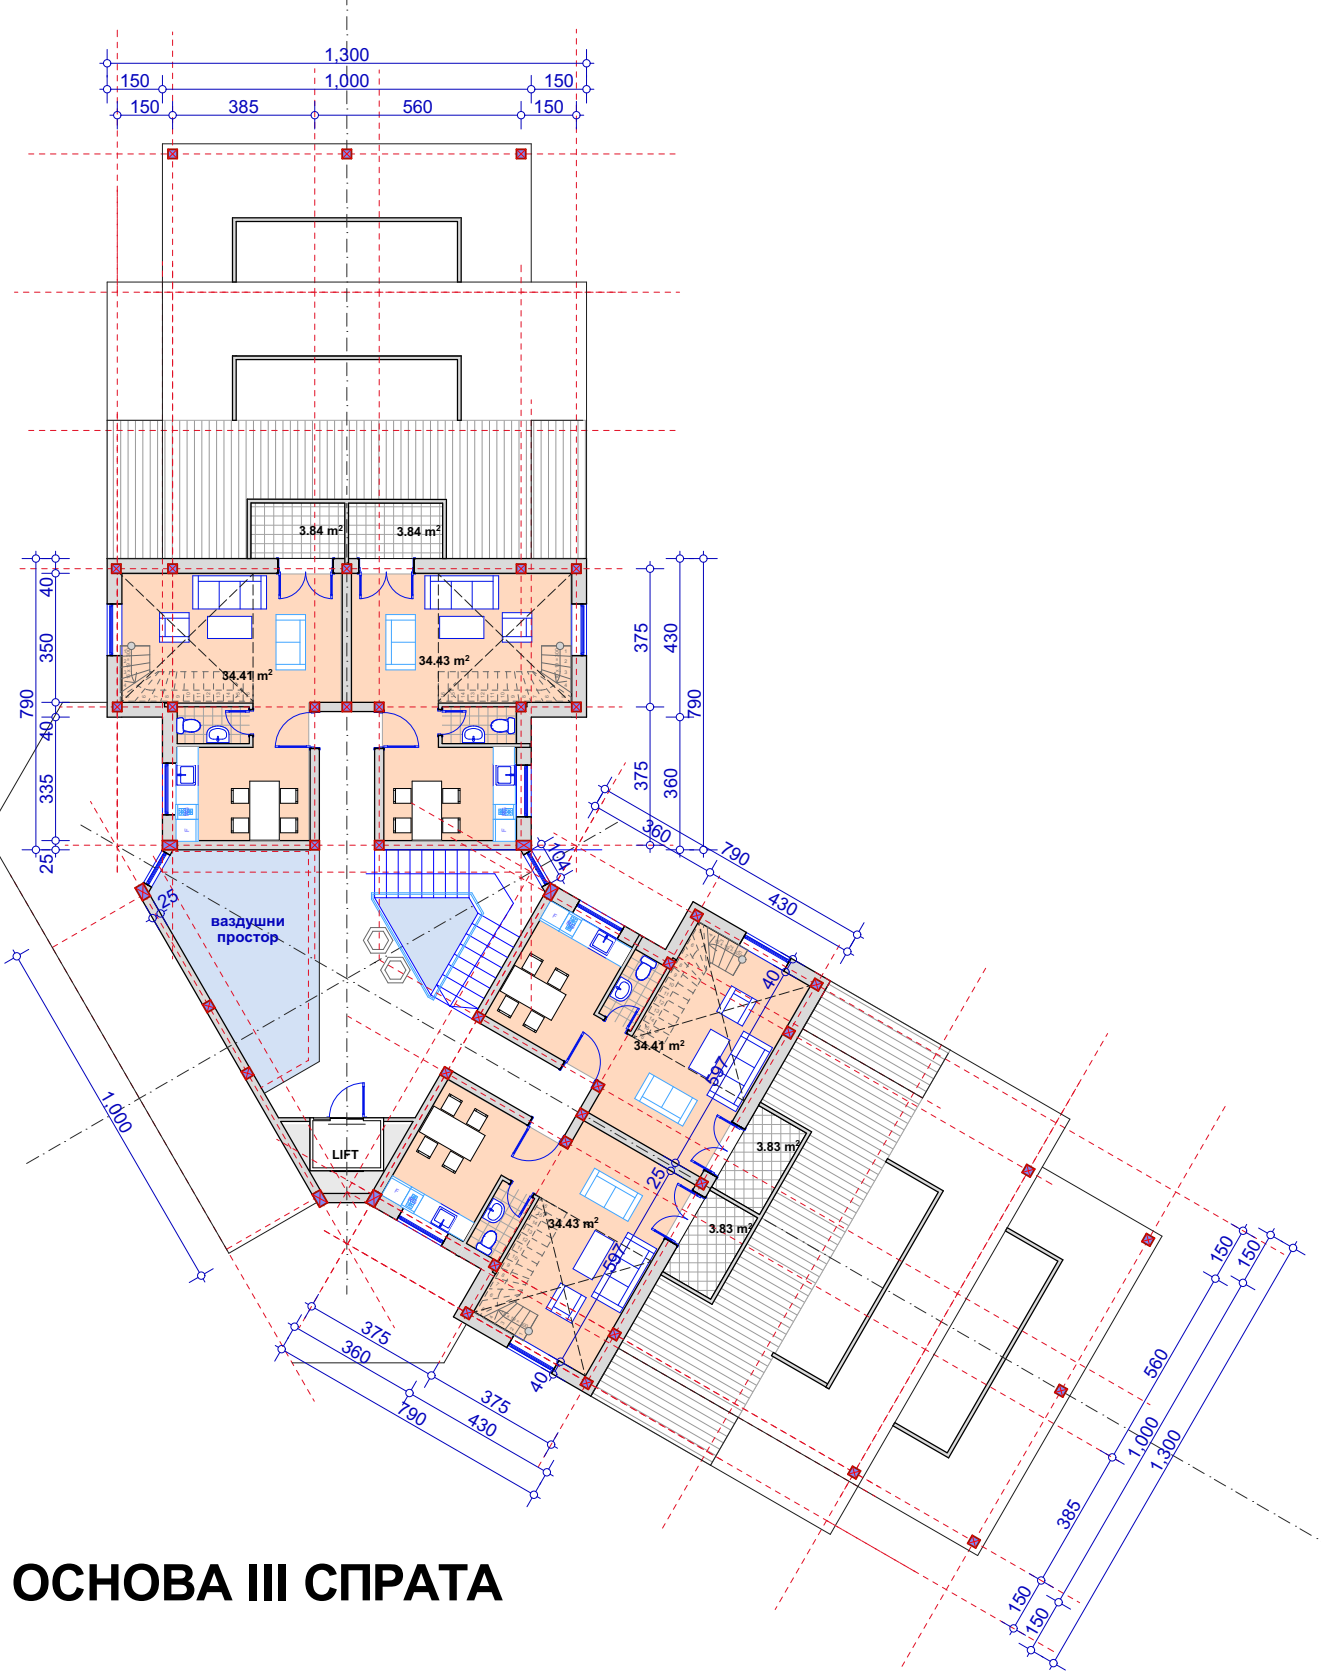


ОСНОВА КРОВНИХ РАВНИ

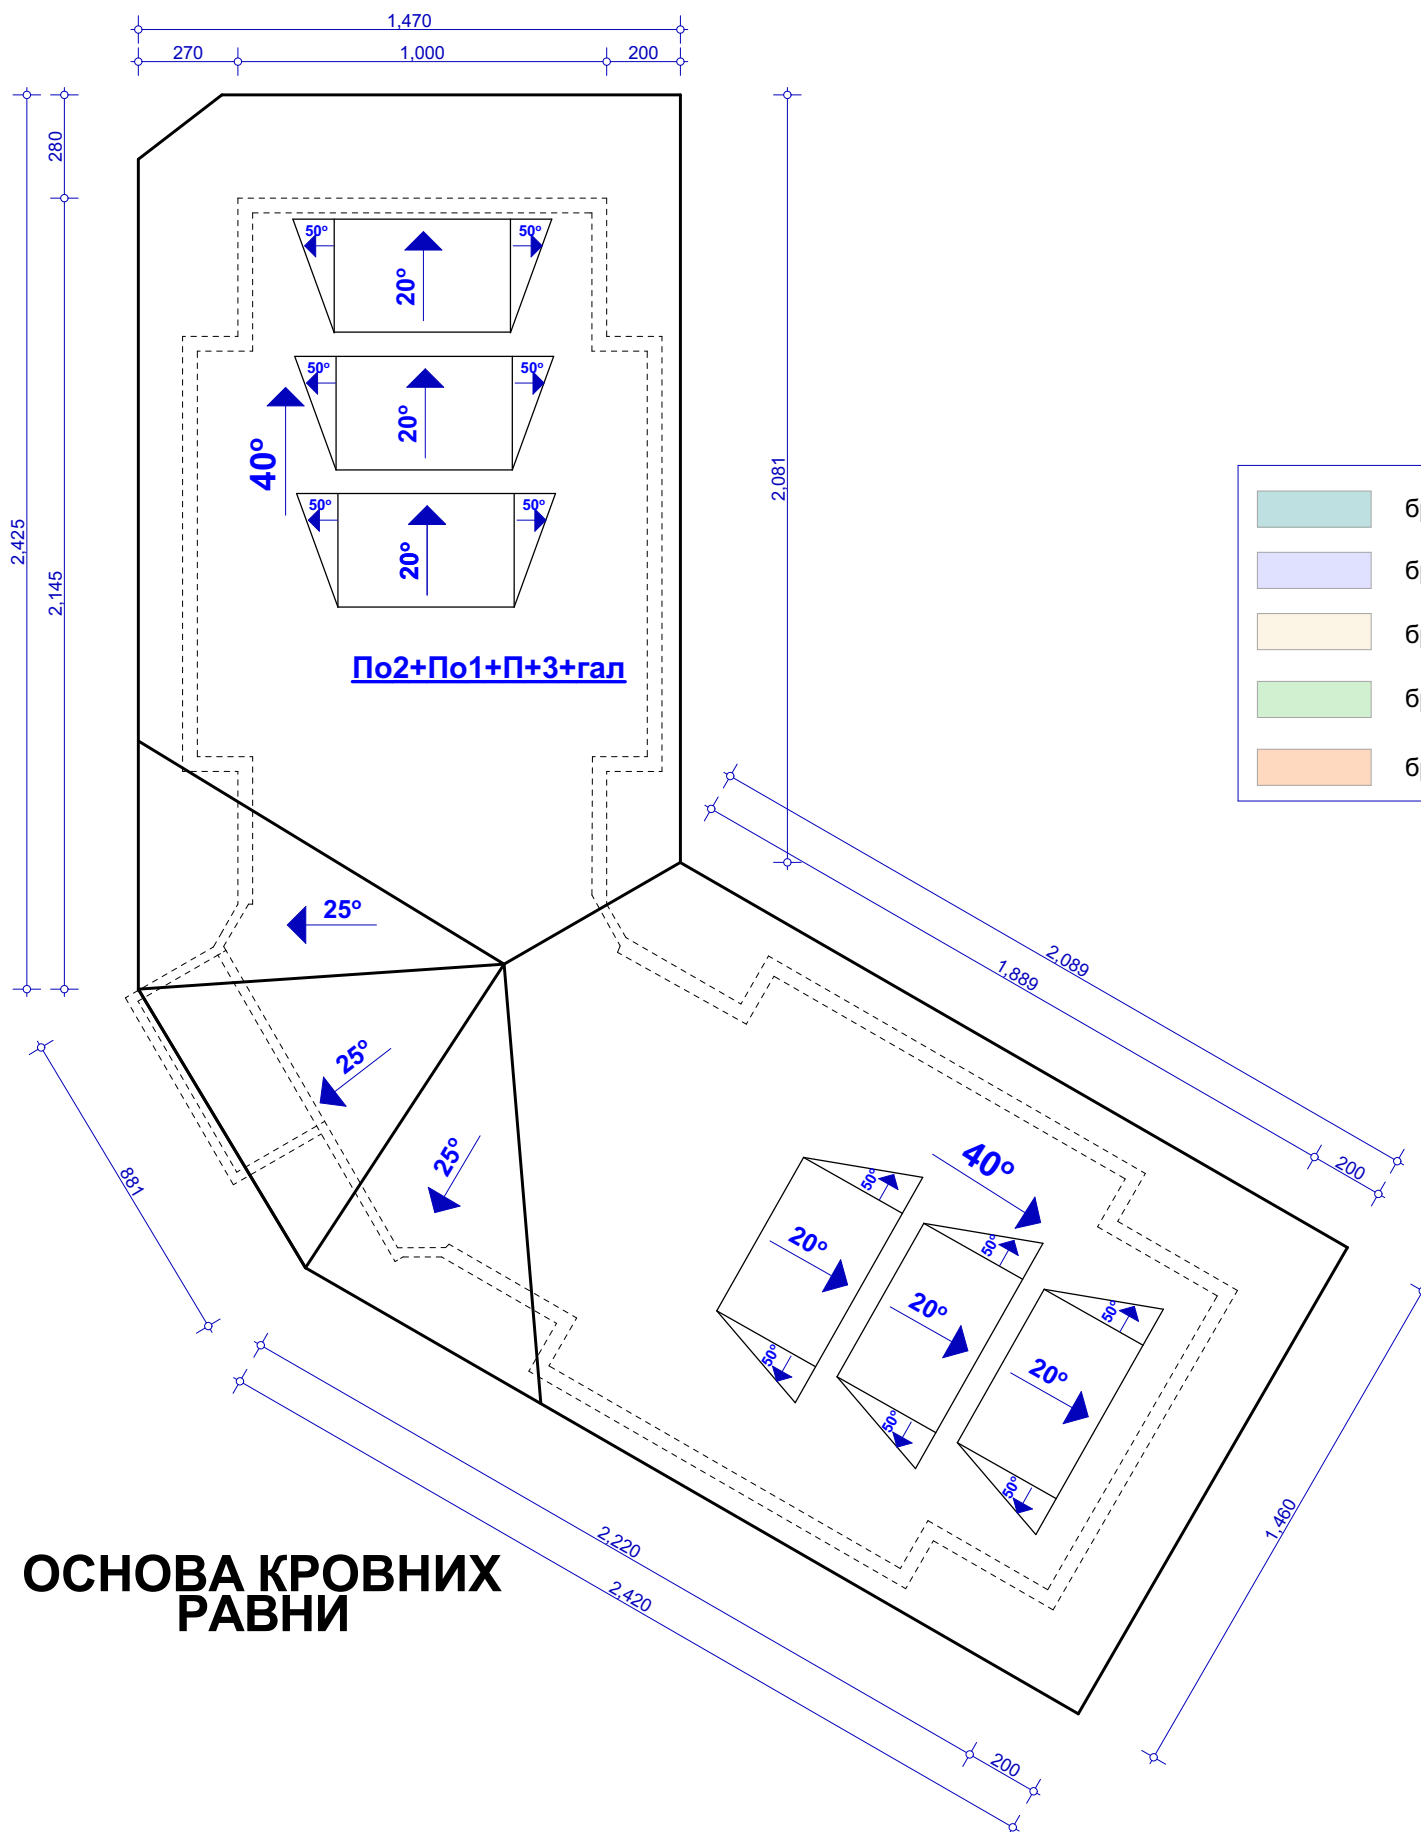


- бруто површина апартмана од 20м² до 30м²
- бруто површина апартмана од 30м² до 35м²
- бруто површина апартмана од 35м² до 40м²
- бруто површина апартмана од 40м² до 50м²
- бруто површина апартмана (дуплекс) од 55 до 75м²


ИЗГЛЕД СА ЗАПАДА

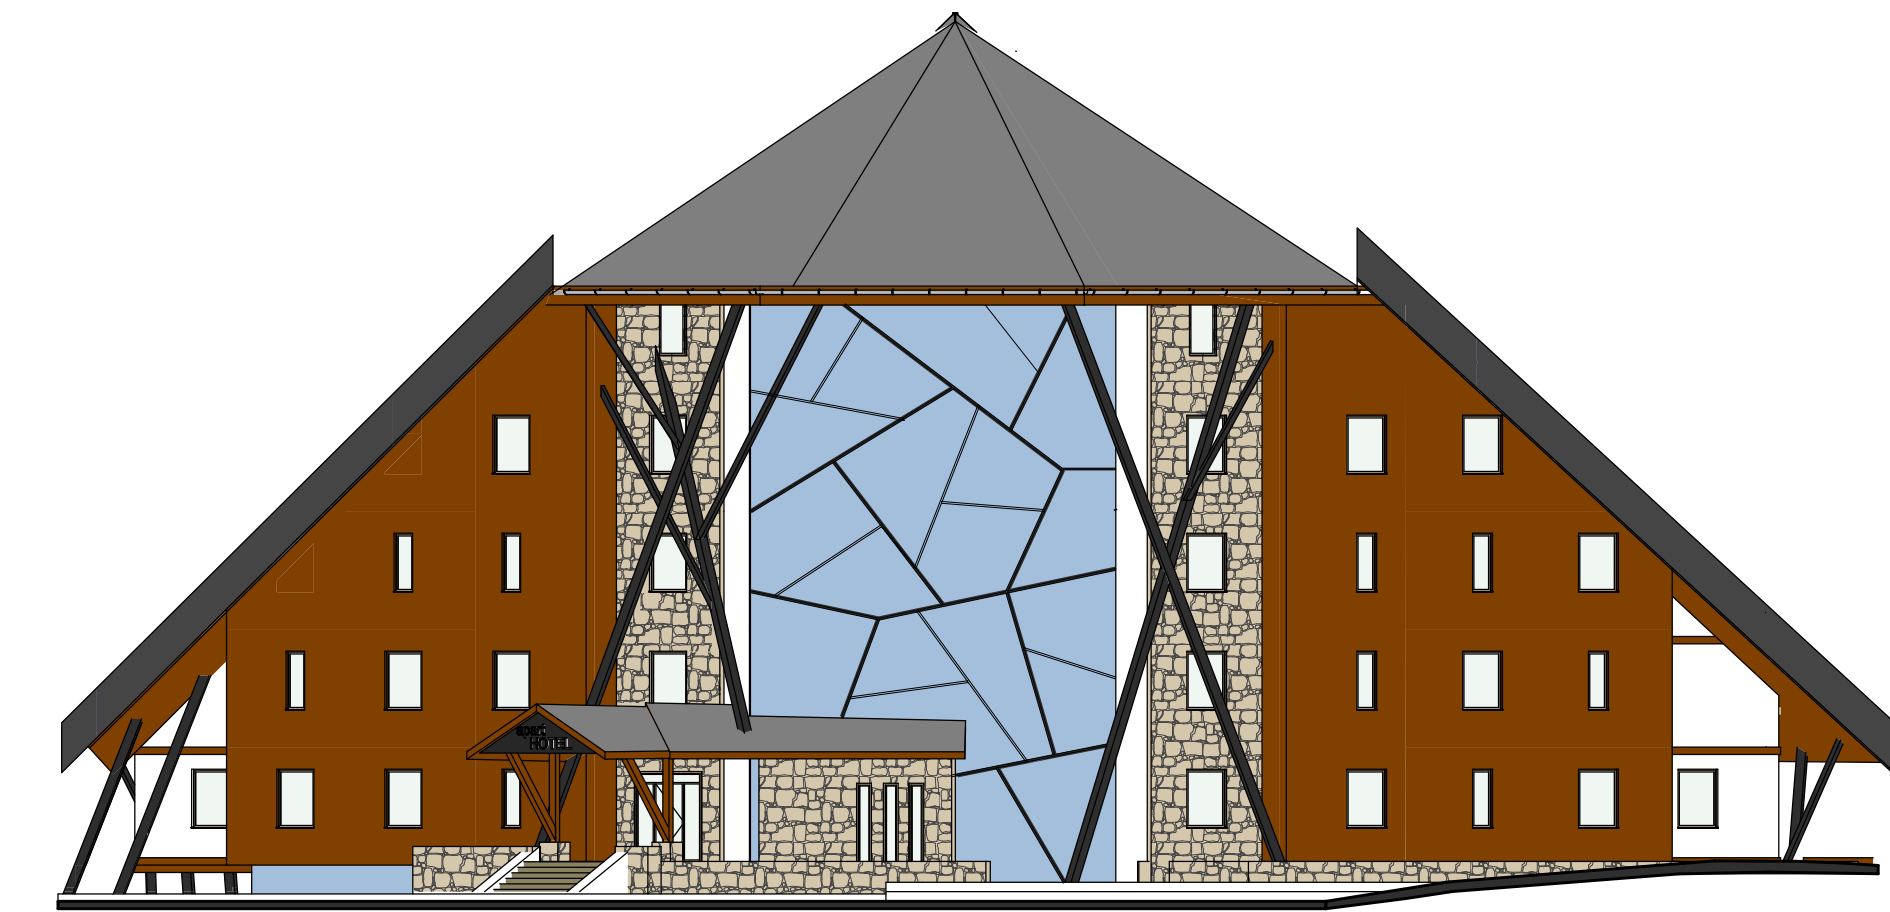

ИЗГЛЕД СА ЈУГОИСТОКА

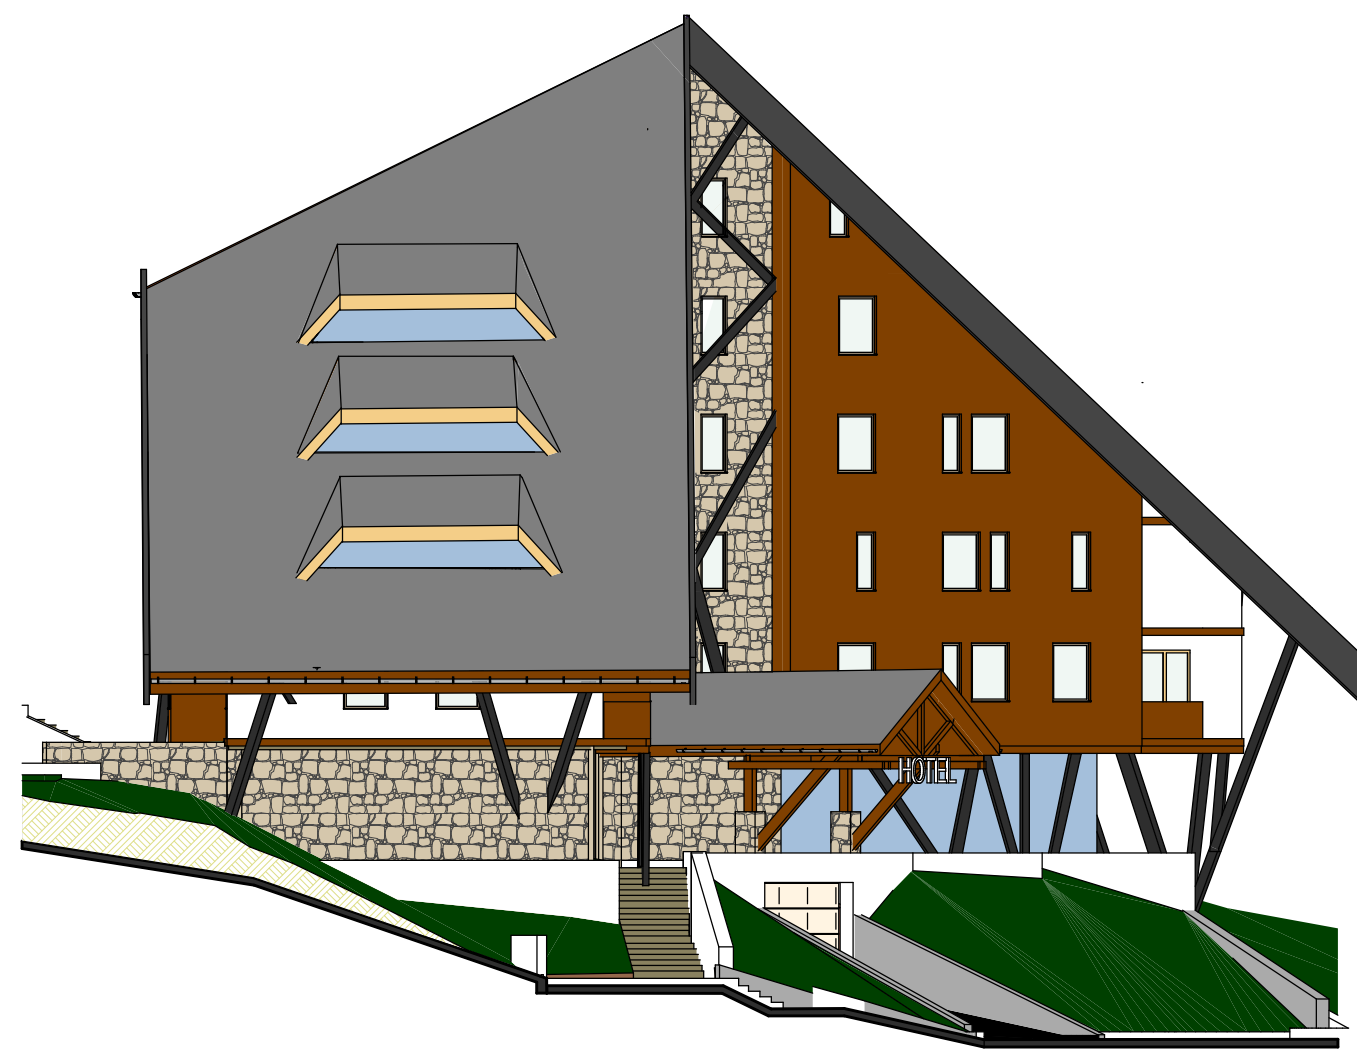

ИЗГЛЕД СА ИСТОКА

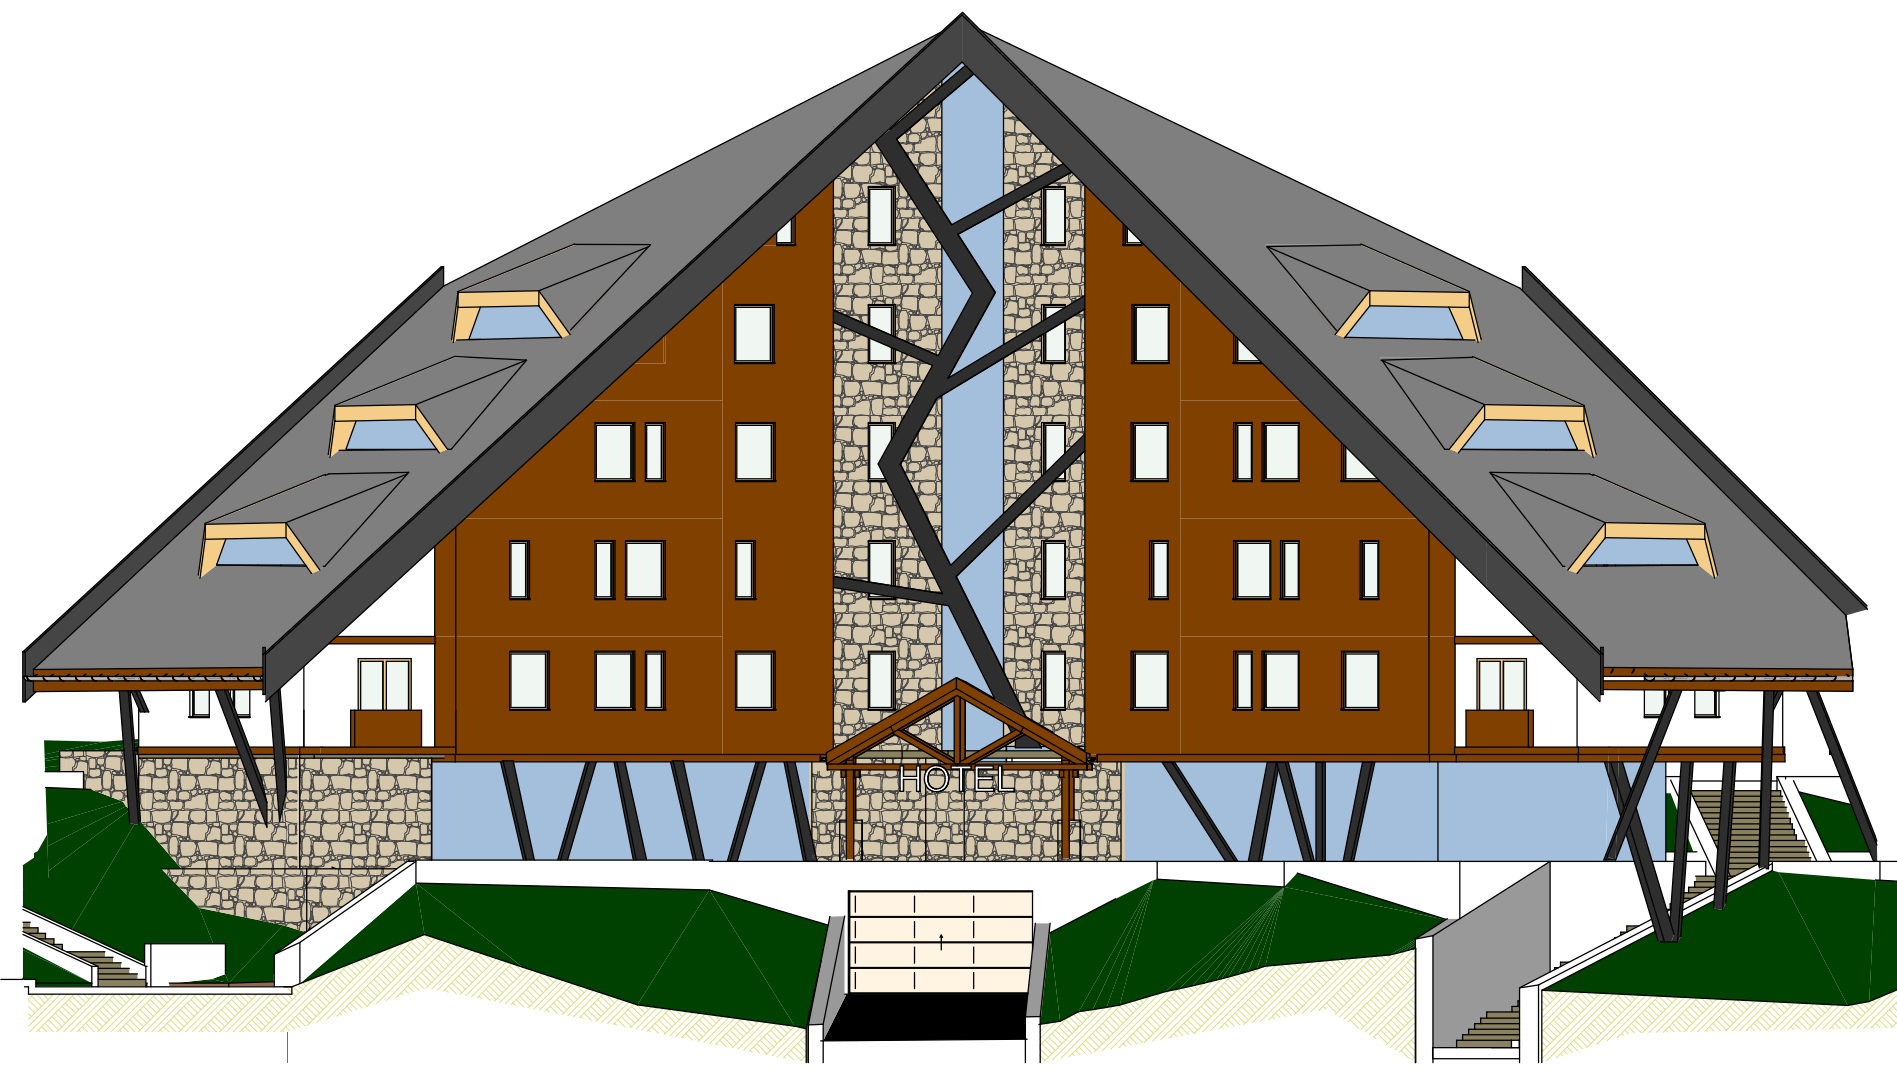

БИЛАНС ПОВРШИНА:

ЕТАЖА:	ПОВРШИНА:	БР. АПАРТМАНА:	БР. ЛЕЖАЈЕВА:
1) подрум (2. ниво)	Површина: 679м²	13п.м.	13п.м.
2) подрум (1. ниво)	Површина: 578 м²	13п.м.	13п.м.
2.1.) СПА	Површина: 578 м²	13п.м.	13п.м.
2.2.) кафе	Површина: 171 м²	13п.м.	13п.м.
2.3.) вешерница	Површина: 50 м²	13п.м.	13п.м.
3) приземље	Површина: 568м²	10 апартмана	20 лежаче
4) I спрат	Површина: 435 м²	8 апартмана	16 лежаче
5) II спрат	Површина: 338м²	6 апартмана	16 лежаче
6) III спрат	Површина: 240м²	4 апартмана	16 лежаче
7) галерија	Површина: 138м²	4 апартмана	16 лежаче
УКУПНО: БРП	Површина: 1581 м²	28 апартмана	68 лежаче



Директор:
Милан ЦВЕТКОВИЋ, дипл.инж.арх.
Сарадници:
Милан ЦВЕТКОВИЋ, дипл.инж.арх.
Милена ЦВЕТКОВИЋ, дипл.инж.арх.
Горан АНГЕЛОВ, дипл.инж.грађ.
Михаил БОЖИЋ, дипл.инж.ел.

МП:
"БИРО ЦВЕТКОВИЋ" Д.О.О. КИШЕВАЦ
ул. "Бориса Ракићевића" бр.2 - 19350 Кишевац

ПРОЈЕКАТ
УРБАНИСТИЧКИ ПРОЈЕКАТ СА ПРЕДЛОГОМ
ПАРЦЕЛАЦИЈЕ И ПРЕПАРЦЕЛАЦИЈЕ
ЗА ИЗГРАДЊУ КОМПЛЕКСА АПАРТ ХОТЕЛА
НА СТАРОЈ ПЛАНИНИ на к.п.бр. 3965/1 и
3965/4 КО ЋУШТИЦА, ОПШТИНА КИШЕВАЦ
ПРИЛОГ
ИДЕЈНО РЕШЕЊЕ ПЛАНИРАНИХ ОБЈЕКТА
- груписања објекта на ГП - 1
-објекат УС-3 а-
Размера:
1 : 200
Датум:
септембар 2018.год.
Број листа:
8 - II - 2.1