




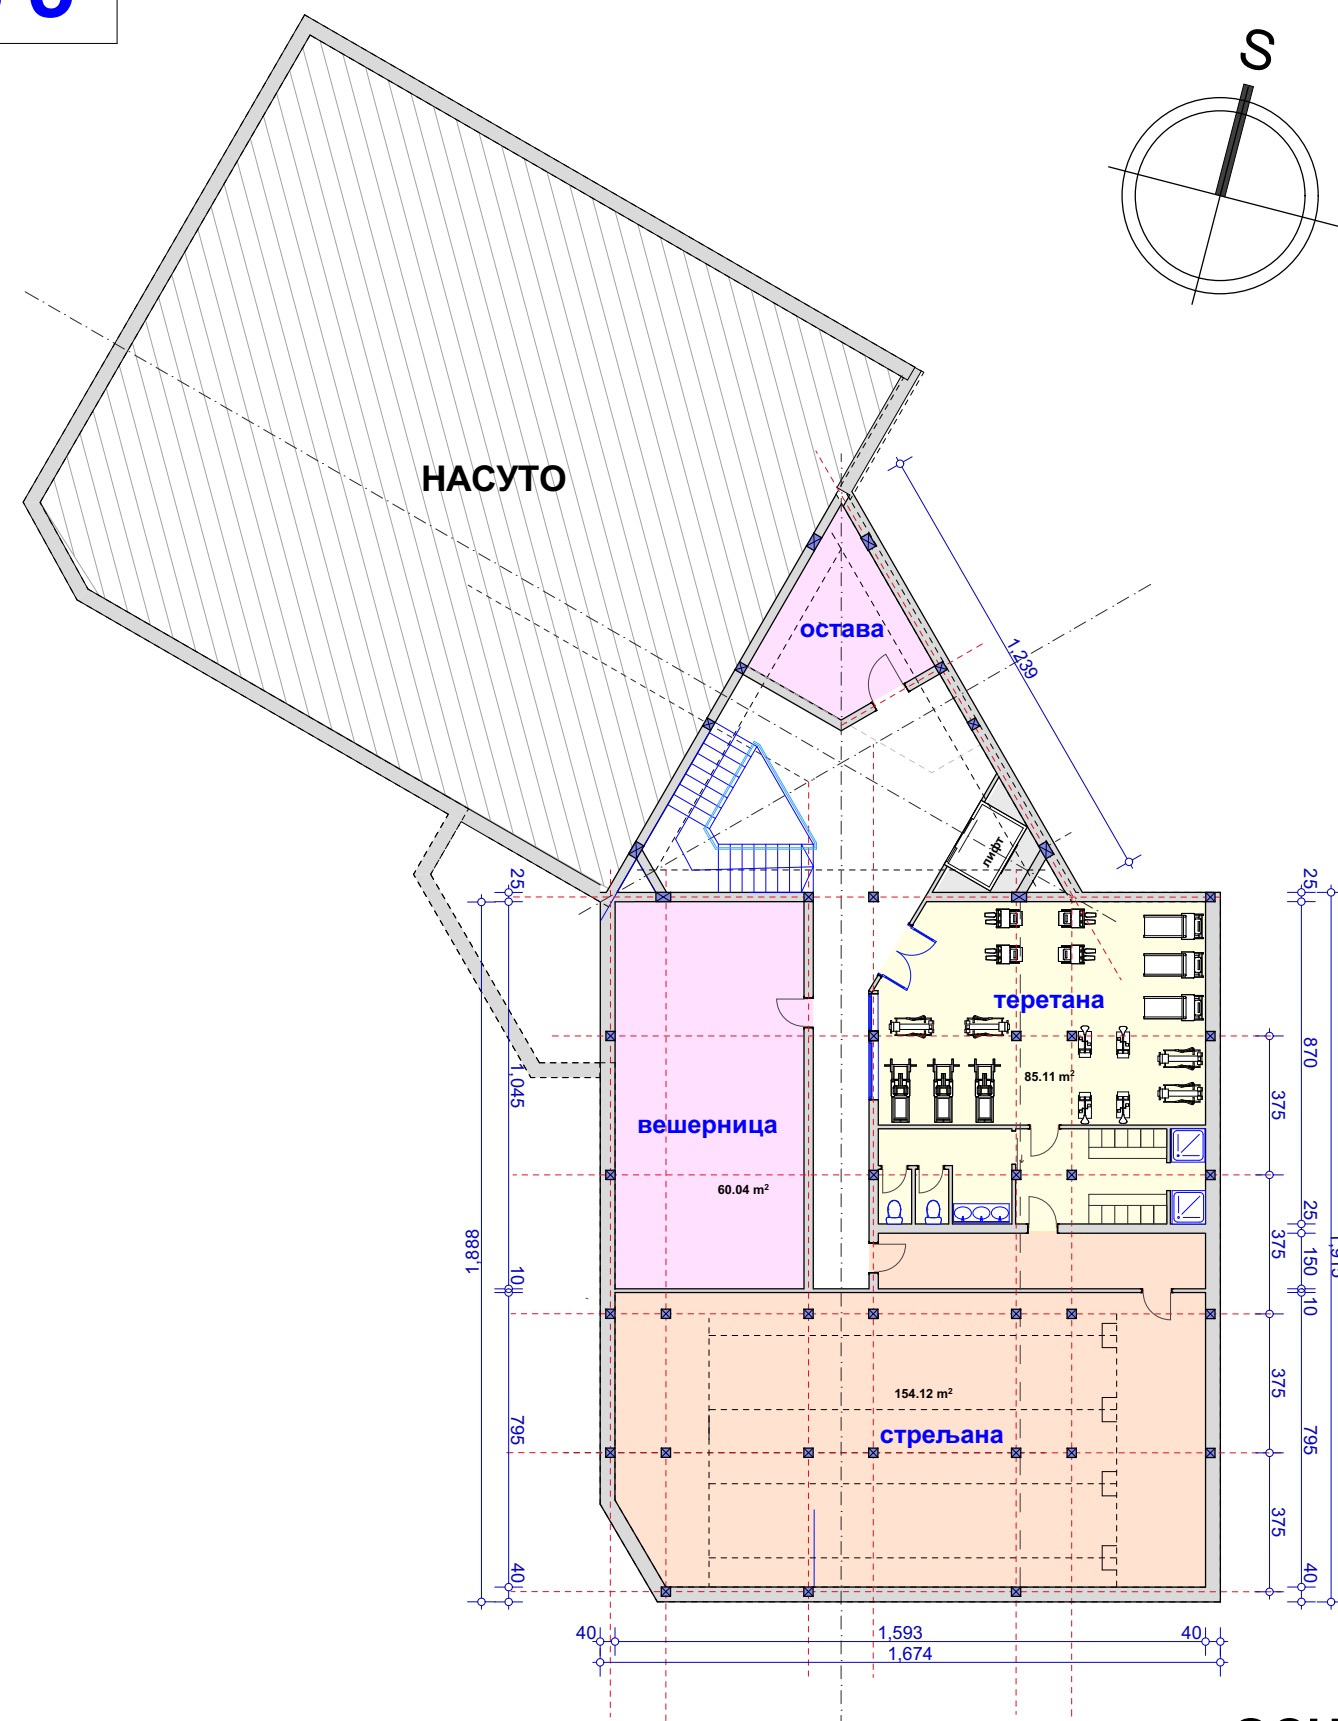


ОСНОВА ПОДРУМА II НИВО

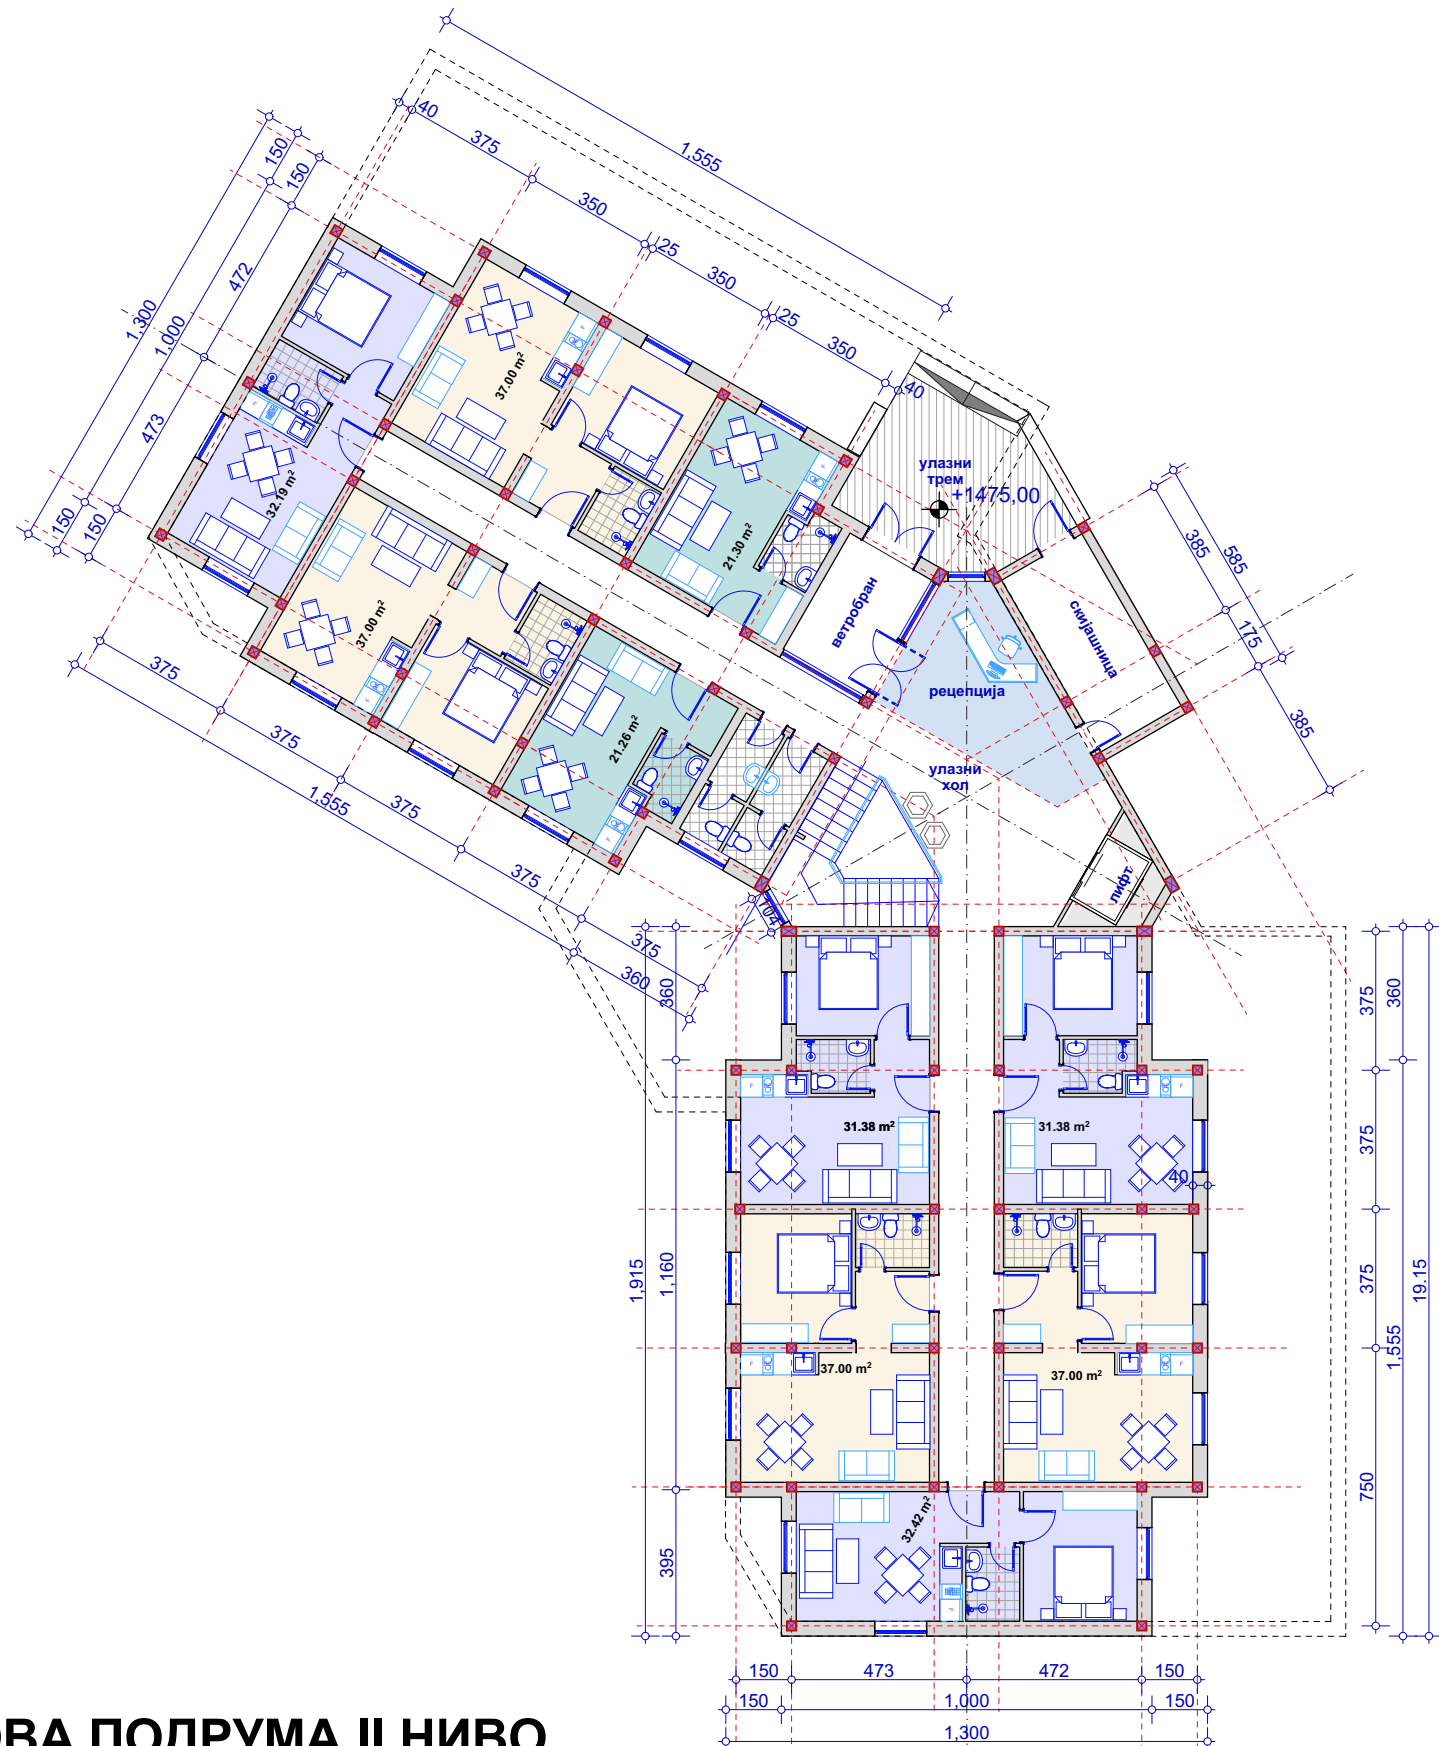


ОСНОВА ПРИЗЕМЉА

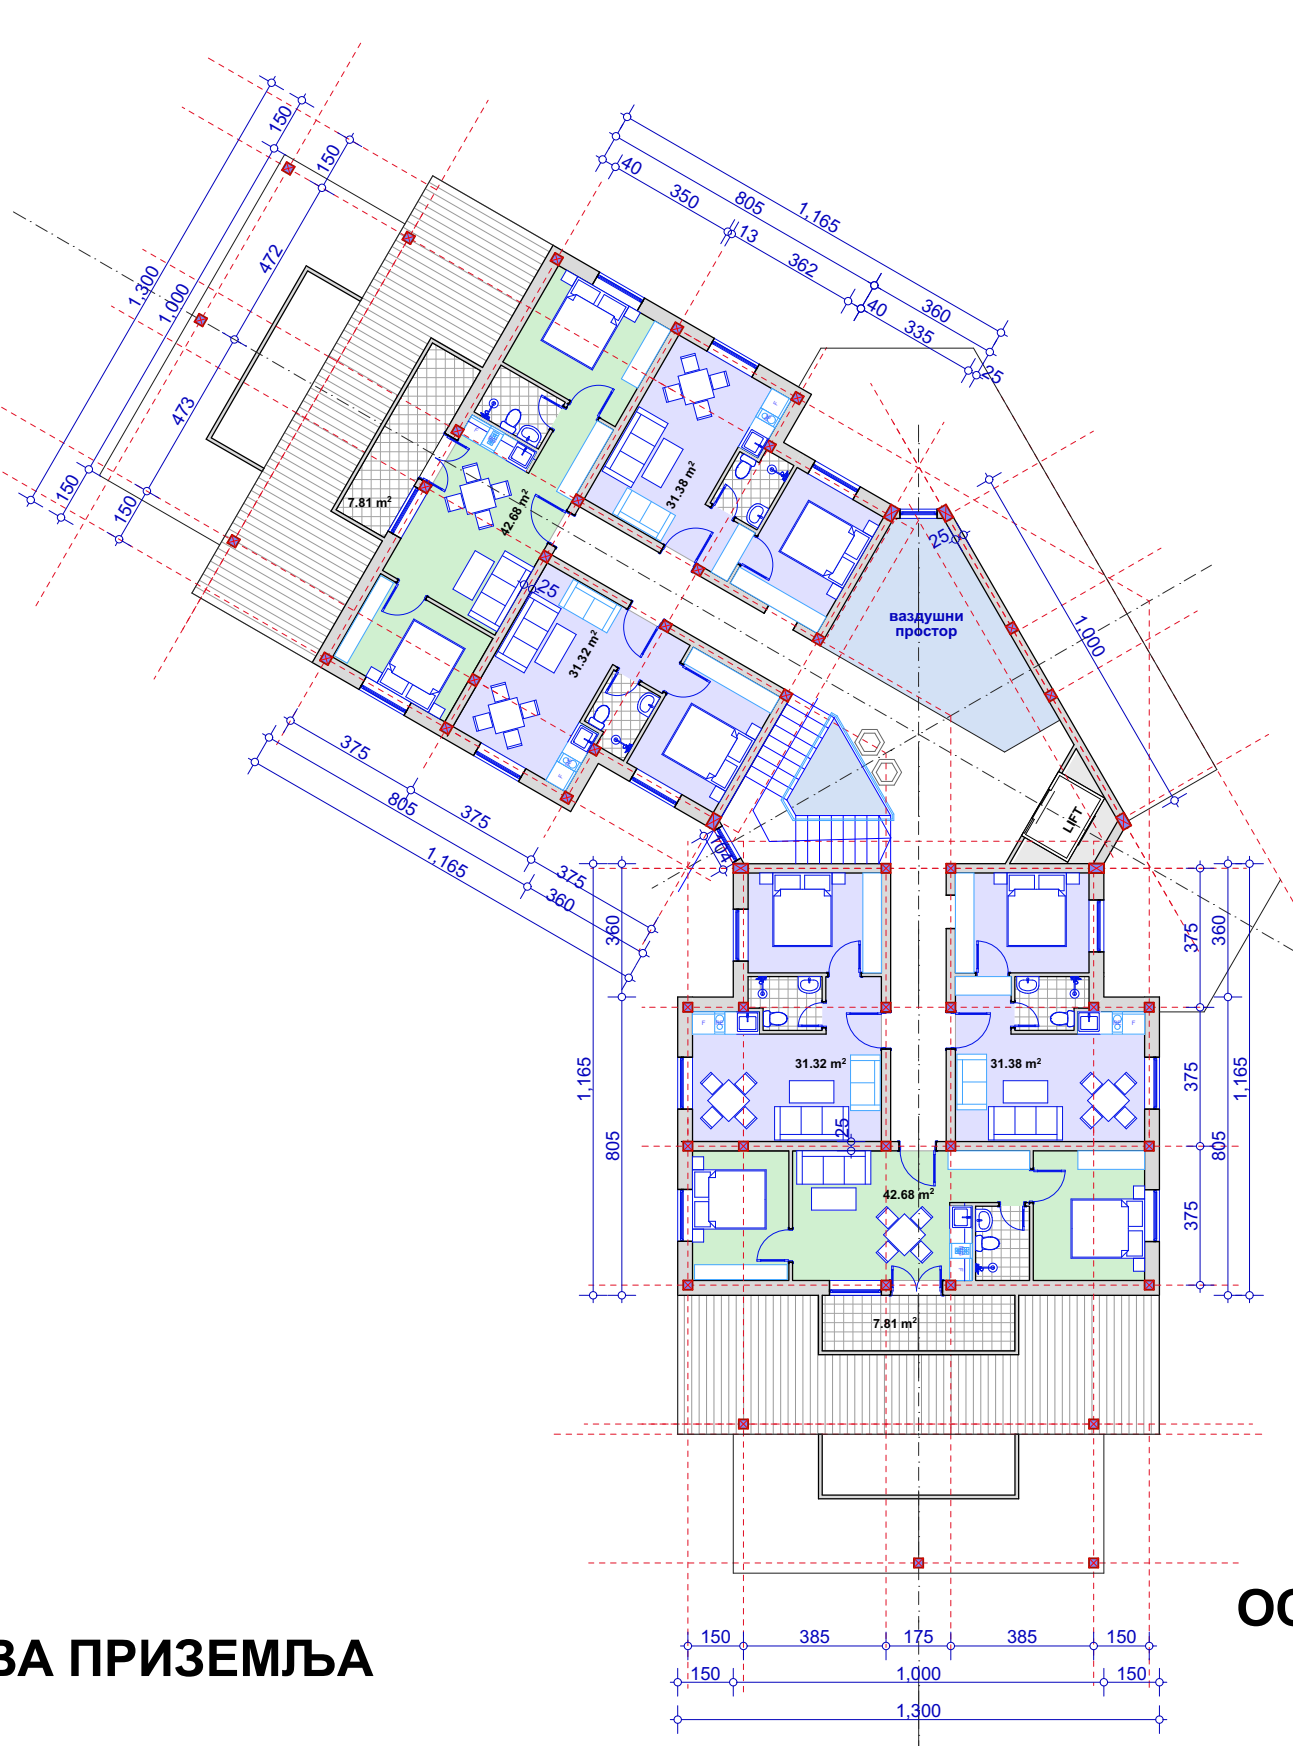


ОСНОВА II СПРАТА

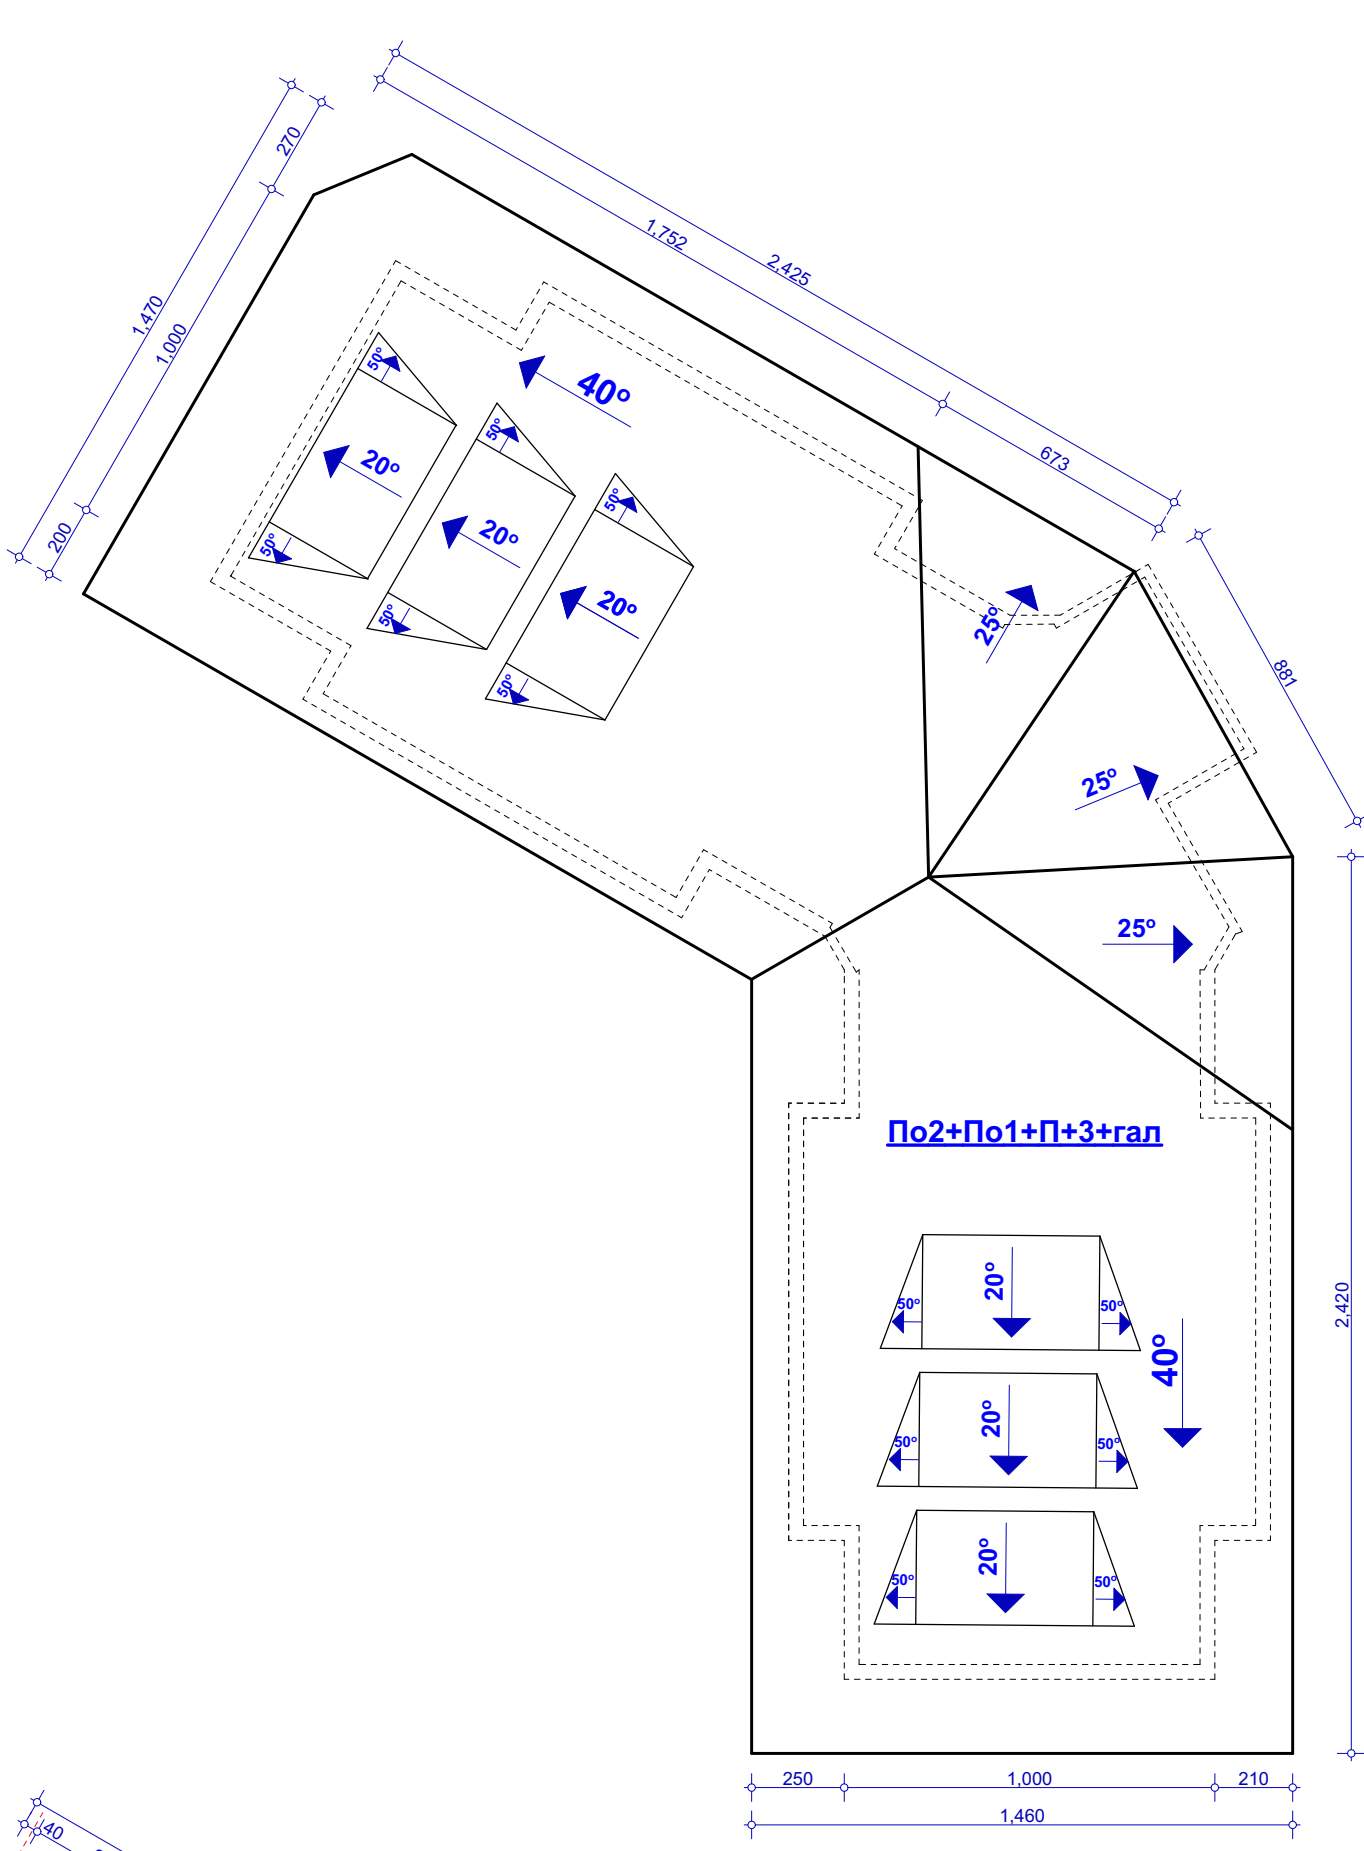


ОСНОВА КРОВНИХ РАВНИ

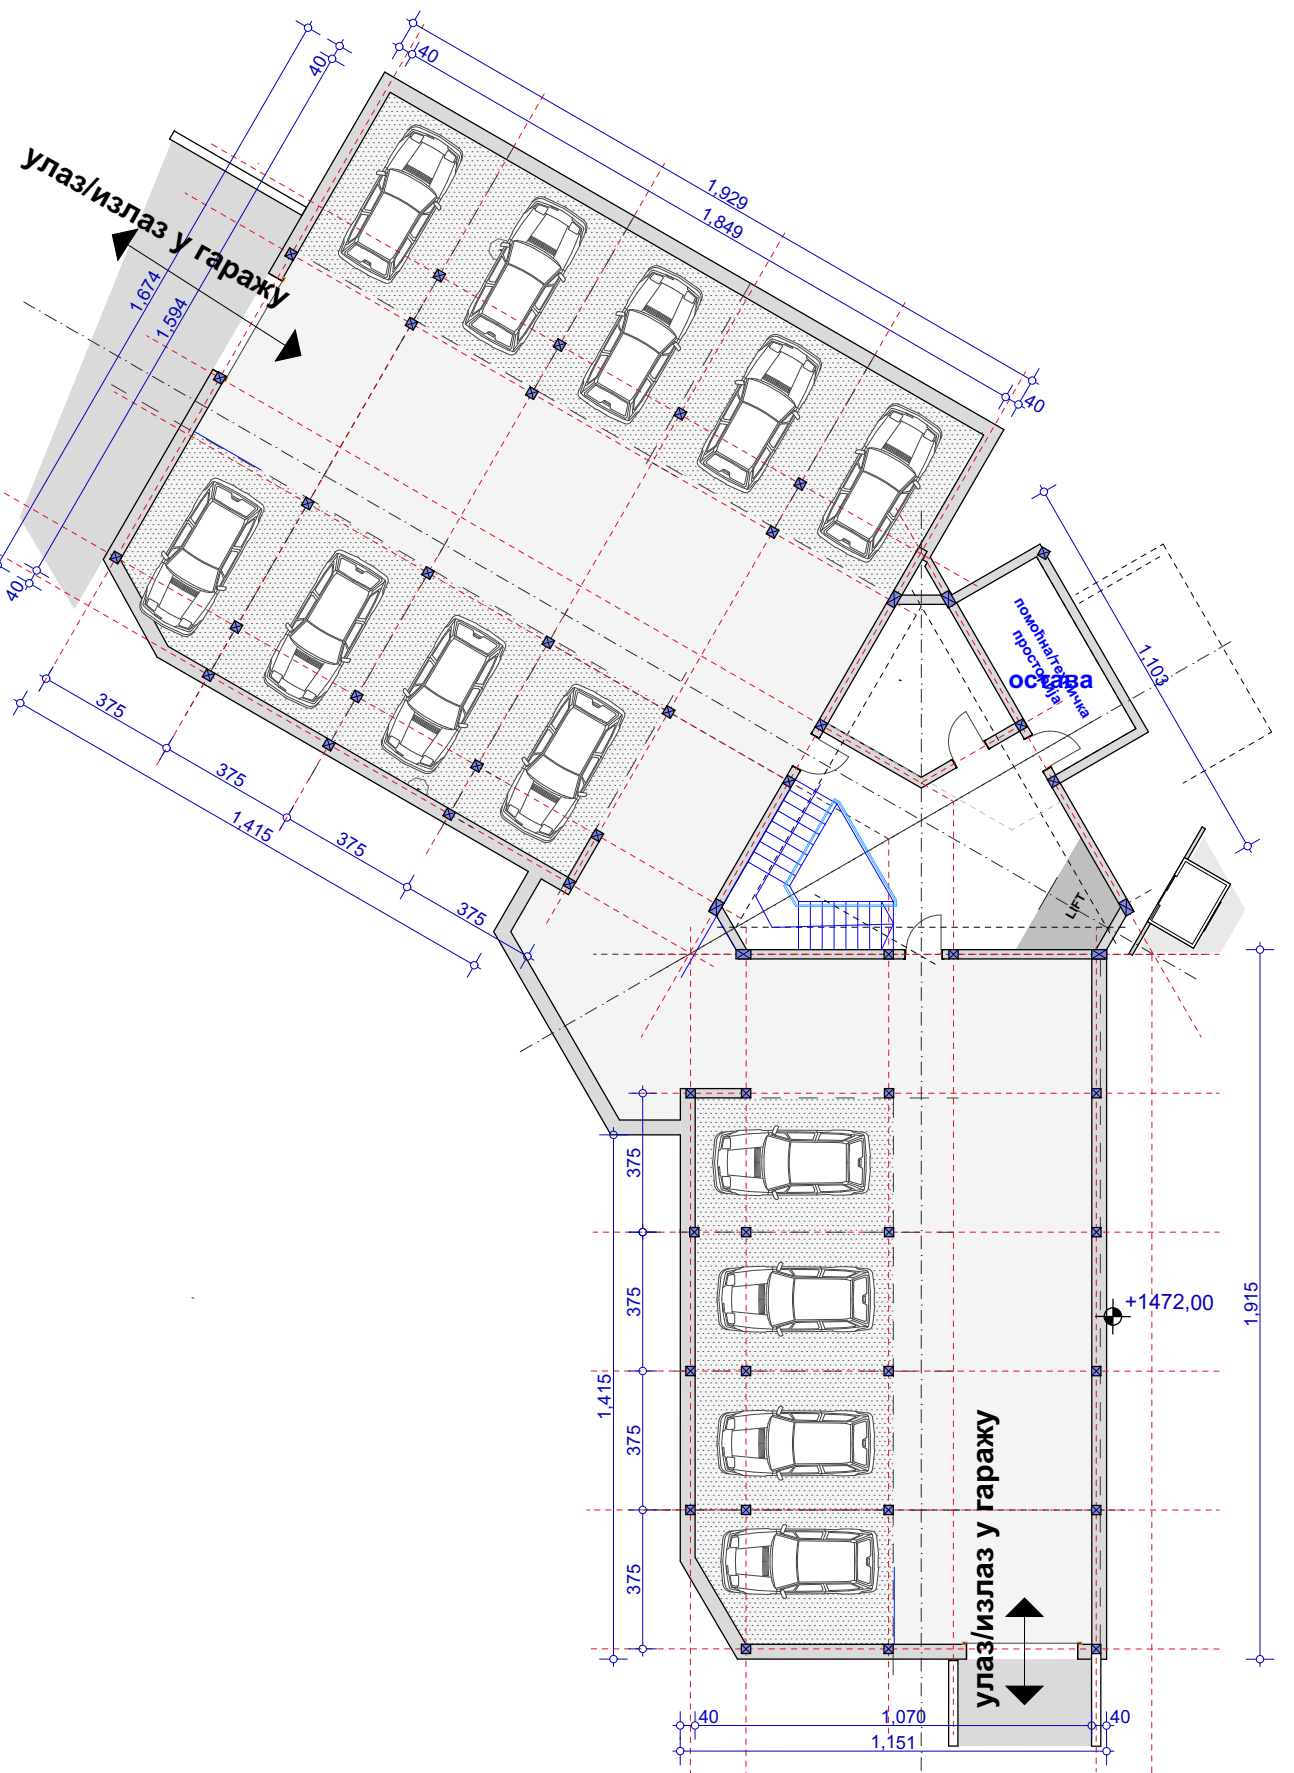


ОСНОВА ПОДРУМА I НИВО

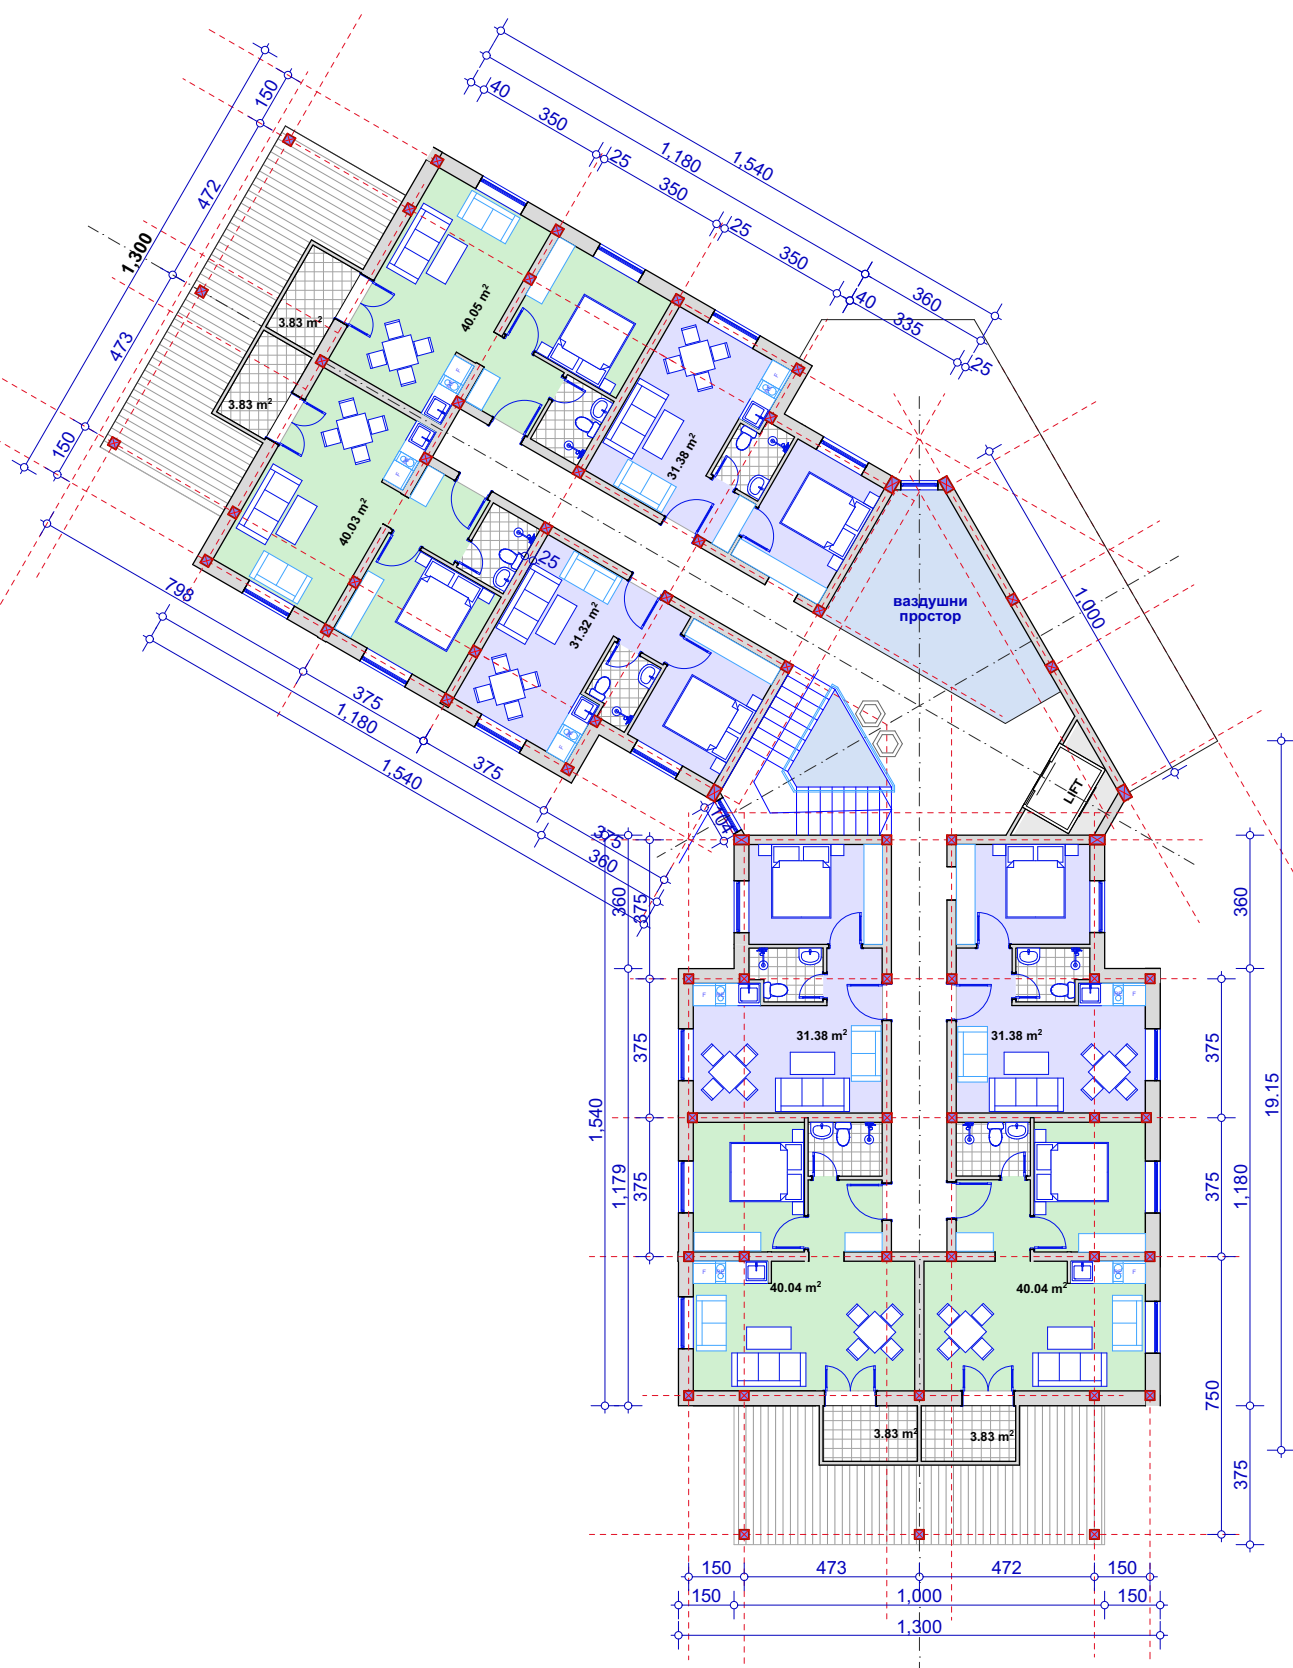

ОСНОВА I СПРАТА

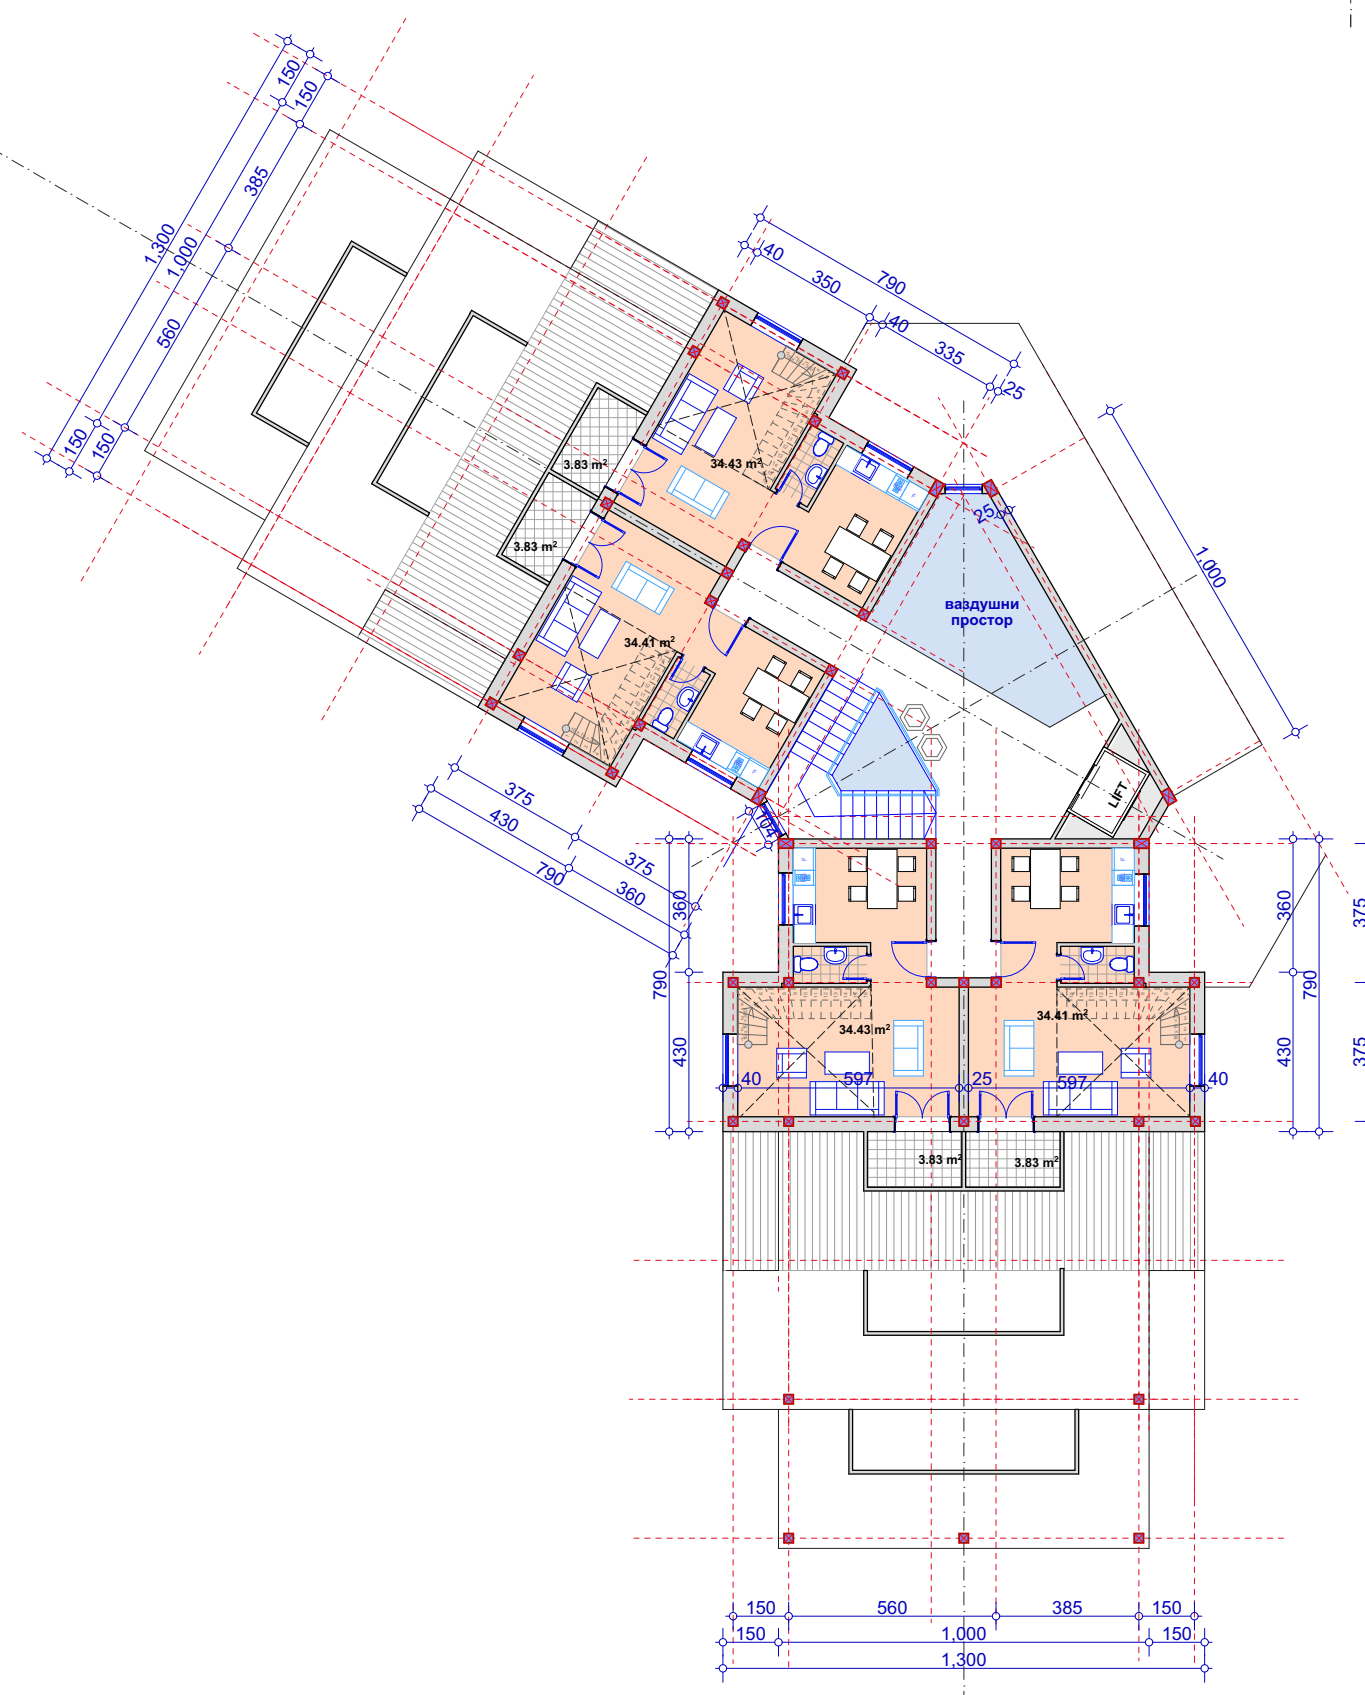


ОСНОВА III СПРАТА

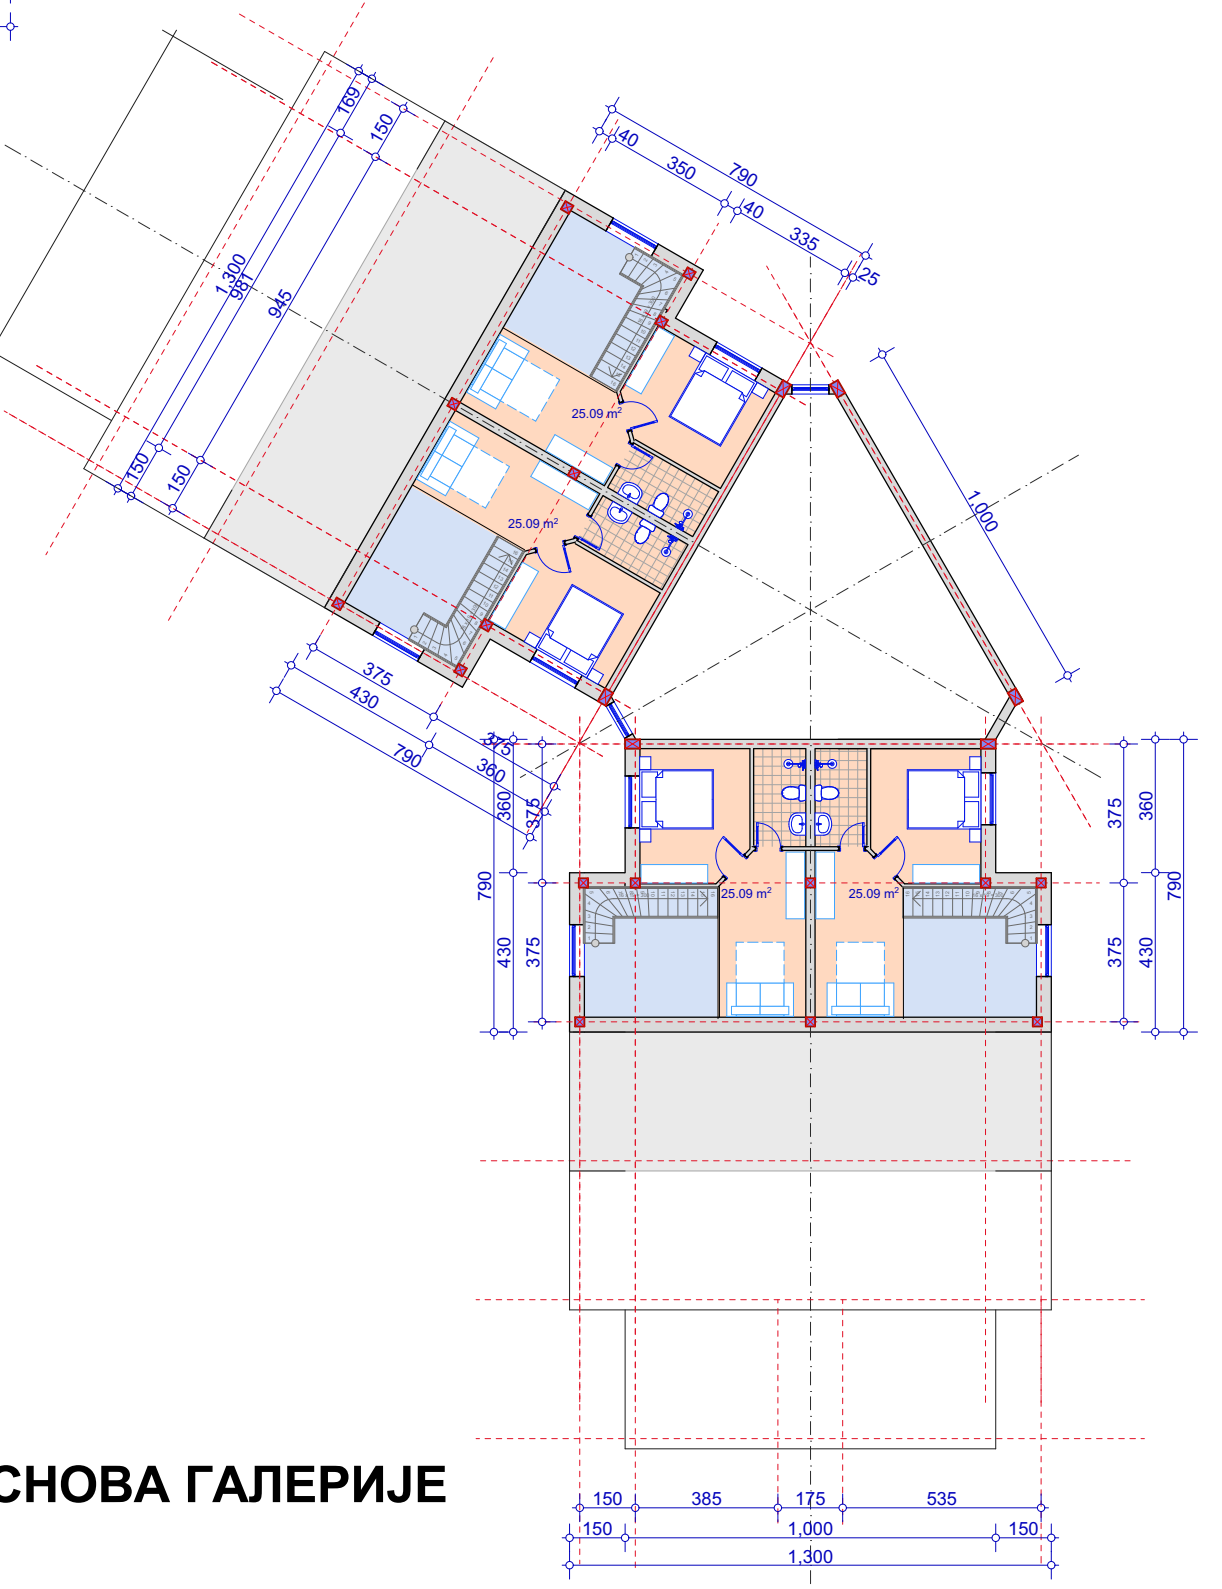


ОСНОВА ГАЛЕРИЈЕ

Бруто површина апартмана од 20м² до 30м²
Бруто површина апартмана од 30м² до 35м²
Бруто површина апартмана од 35м² до 40м²
Бруто површина апартмана од 40м² до 50м²
Бруто површина апартмана (дуплекс) од 55 до 75м²


БИЛАНС ПОВРШИНА:			
ОБЈЕКАТ "УС-3"Б - УГОНИ СИМЕТРИЧАН (По2+По1+П+3+гал)			
ЕТАЖА:	ПОВРШИНА:	БР. АПАРТМАНА:	БР. ЛЕЖАЈЕВА:
1) подрум (2. ниво)	П _{БРУТО} = 389 м²		
1.1.) теретана	П _{БРУТО} = 85 м²		
1.2.) стрелана	П _{БРУТО} = 154 м²		
1.3.) веверица	П _{БРУТО} = 60 м²		
2) подрум (1. ниво)	П _{БРУТО} = 624 м²		
паркирање	13 п.м.		
3) приземље	П _{БРУТО} = 555 м²	10 апартмана	20 лежاجة
4) I спрат	П _{БРУТО} = 435 м²	8 апартмана	16 лежاجة
5) II спрат	П _{БРУТО} = 338 м²	6 апартмана	16 лежاجة
6) III спрат	П _{БРУТО} = 241 м²	4 дуаплекс апарт.	16 лежاجة
7) галерија	П _{БРУТО} = 136 м²		
УКУПНО, БРПП (без подрума и галерије)		28 апартмана	68 лежاجة

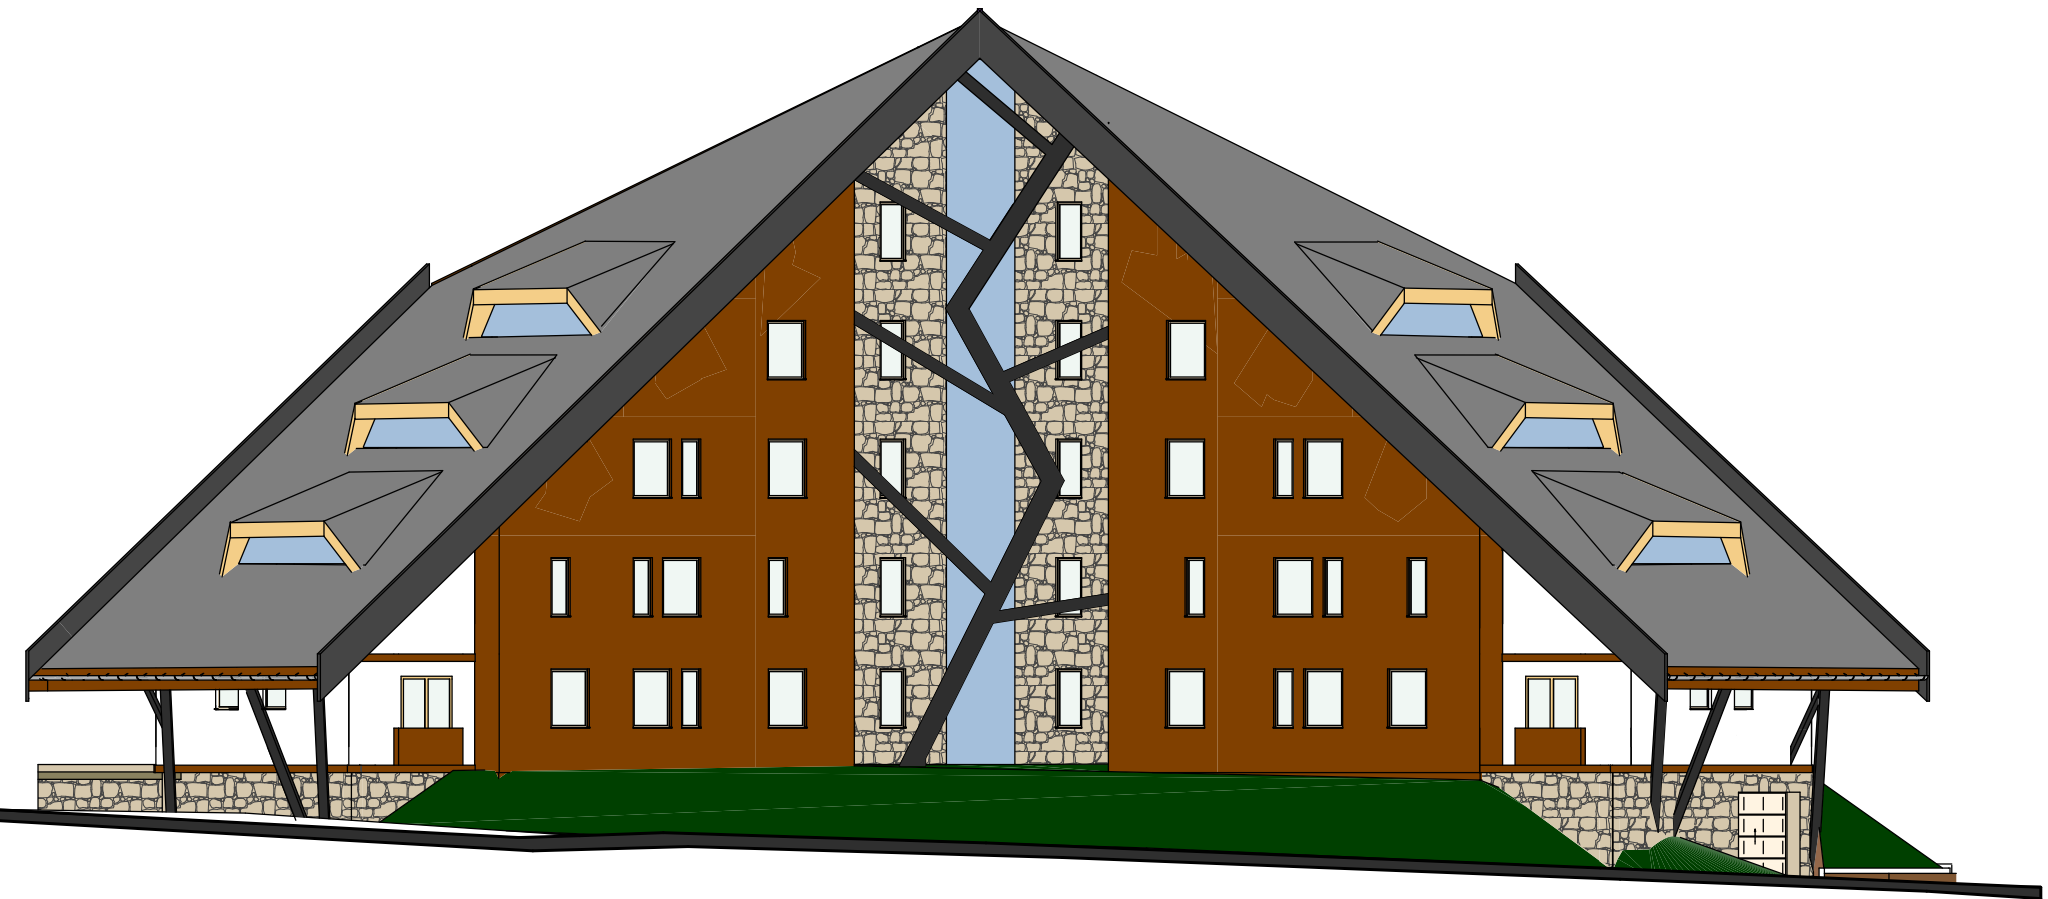

ИЗГЛЕД СА ЈУГОЗАПАДА

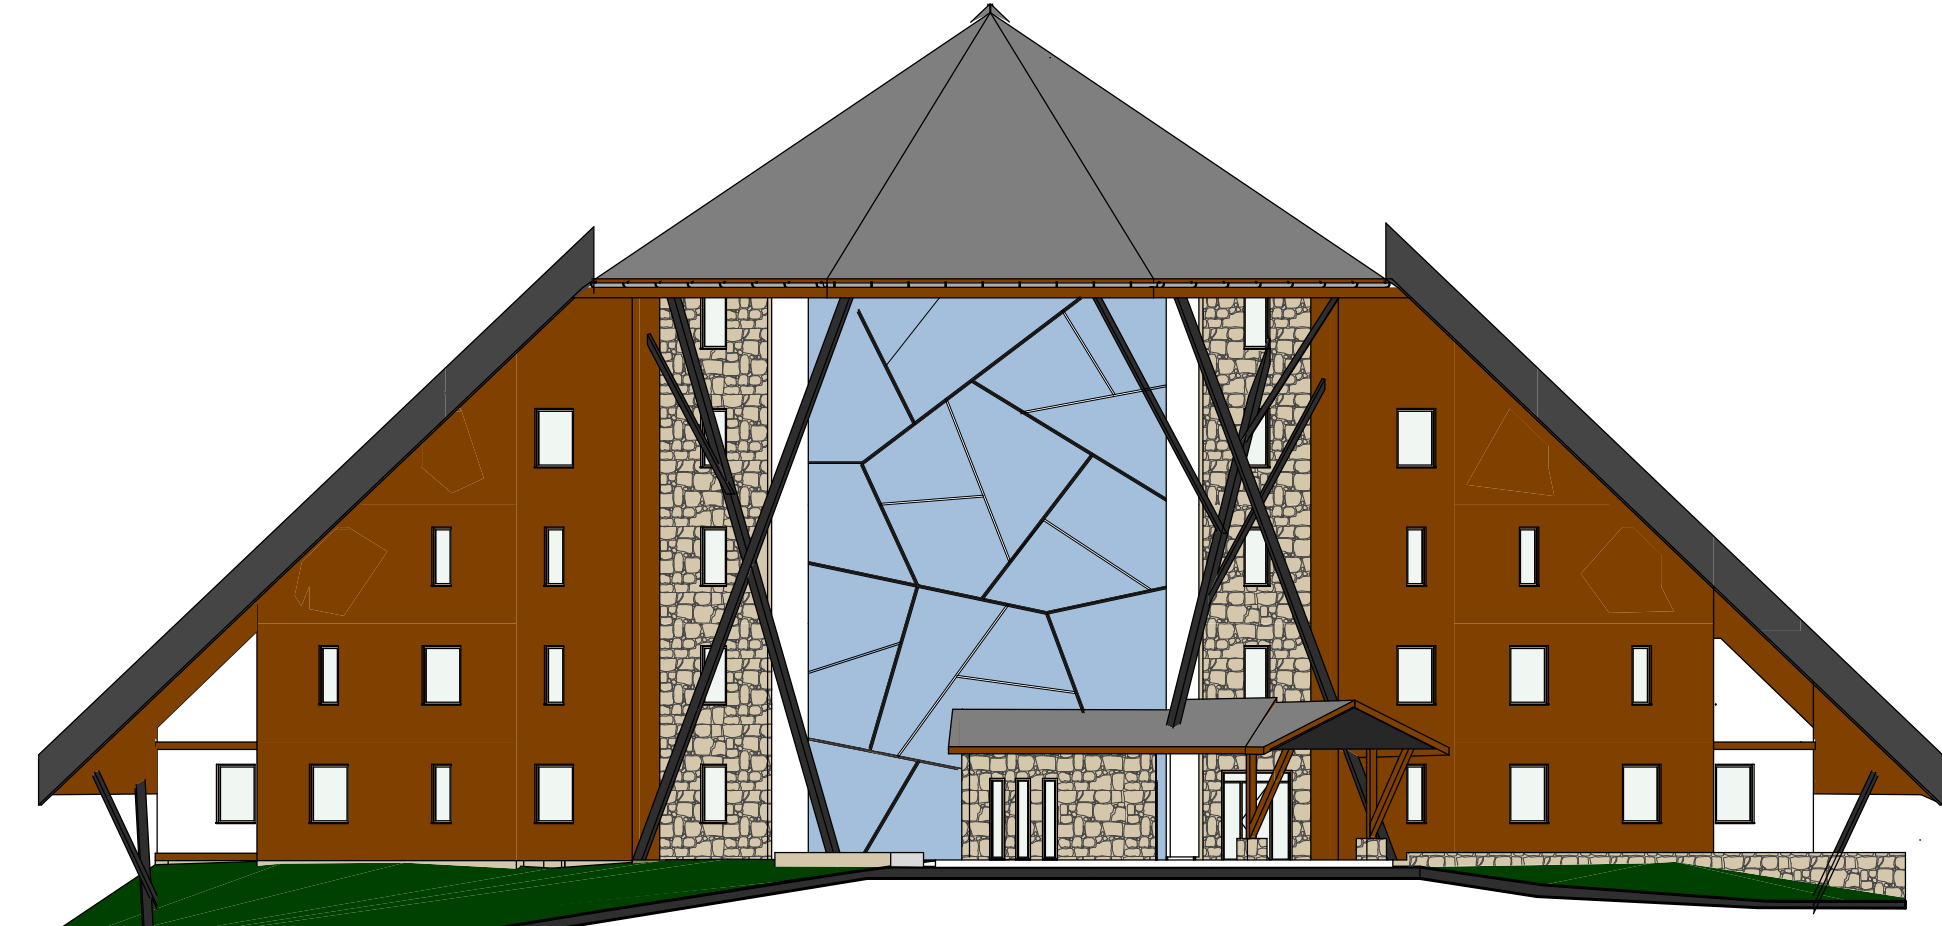

ИЗГЛЕД СА СЕВЕРОИСТОКА

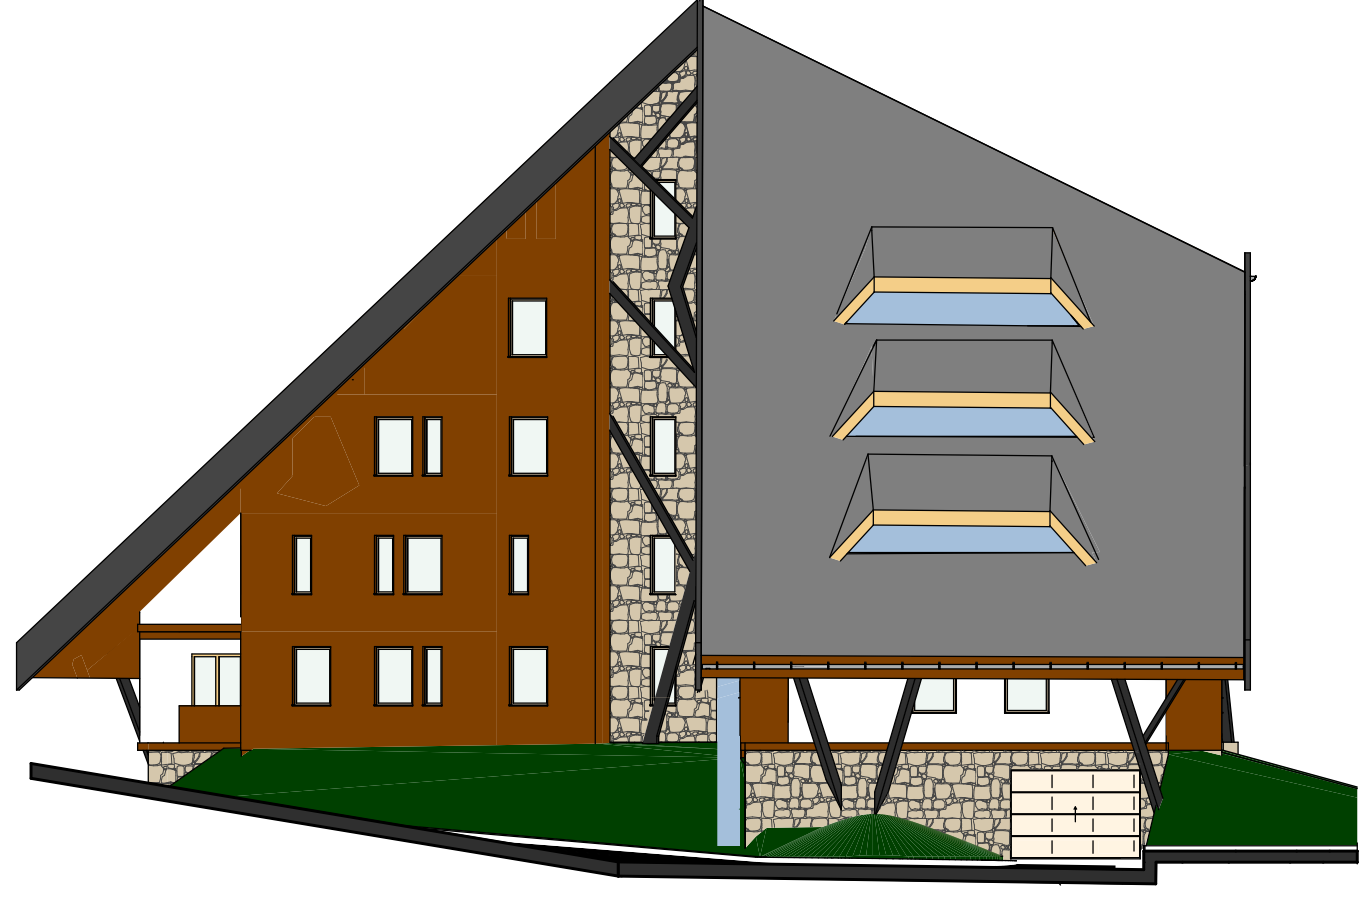

ИЗГЛЕД СА ЈУГОИСТОКА

BrCvetkov

Директор:
Милан ЦВЕТКОВИЋ, дипл.инж.арх.

Сарадници:
Милан ЦВЕТКОВИЋ, дипл.инж.арх.
Милена ТИФКОВИЋ, мастр.инж.арх.
Горан АНГЕЛОВИЋ, дипл.инж.геод.
Младен БОЖИЋ, дипл.инж.ст.

Одговорни урбанисти:
Валентина ЦВЕТКОВИЋ, дипл.инж.арх.

Број лиценце: 200 - 0545 - 03

МП:

Датум:
септембар 2018 год.

Потпи:

УС-3 6

ПРОЈЕКАТ

УРБАНИСТИЧКИ ПРОЈЕКАТ СА ПРЕДЛОГОМ ПАРЦЕЛАЦИЈЕ И ПРЕПАРЕЛАЦИЈЕ ЗА ИЗГРАДЊУ КОМПЛЕКСА АПАРТ ХОТЕЛА НА СТАРОЈ ПЛАНИНИ НА К.П.БР. 3965/1 И 3965/4 КО ПУШТИЦА, ОПШТИНА НЈАЖЕВАЦ

ПРИЛОГ

ИДЕЈНО РЕШЕЊЕ ПЛАНИРАНИХ ОБЈЕКТА - ГРУПАЦИЈА ОБЈЕКТА НА ПП - 1

Објекат УС-3 Б

Размери: 1 : 200

Број листа: 8 - II - 21