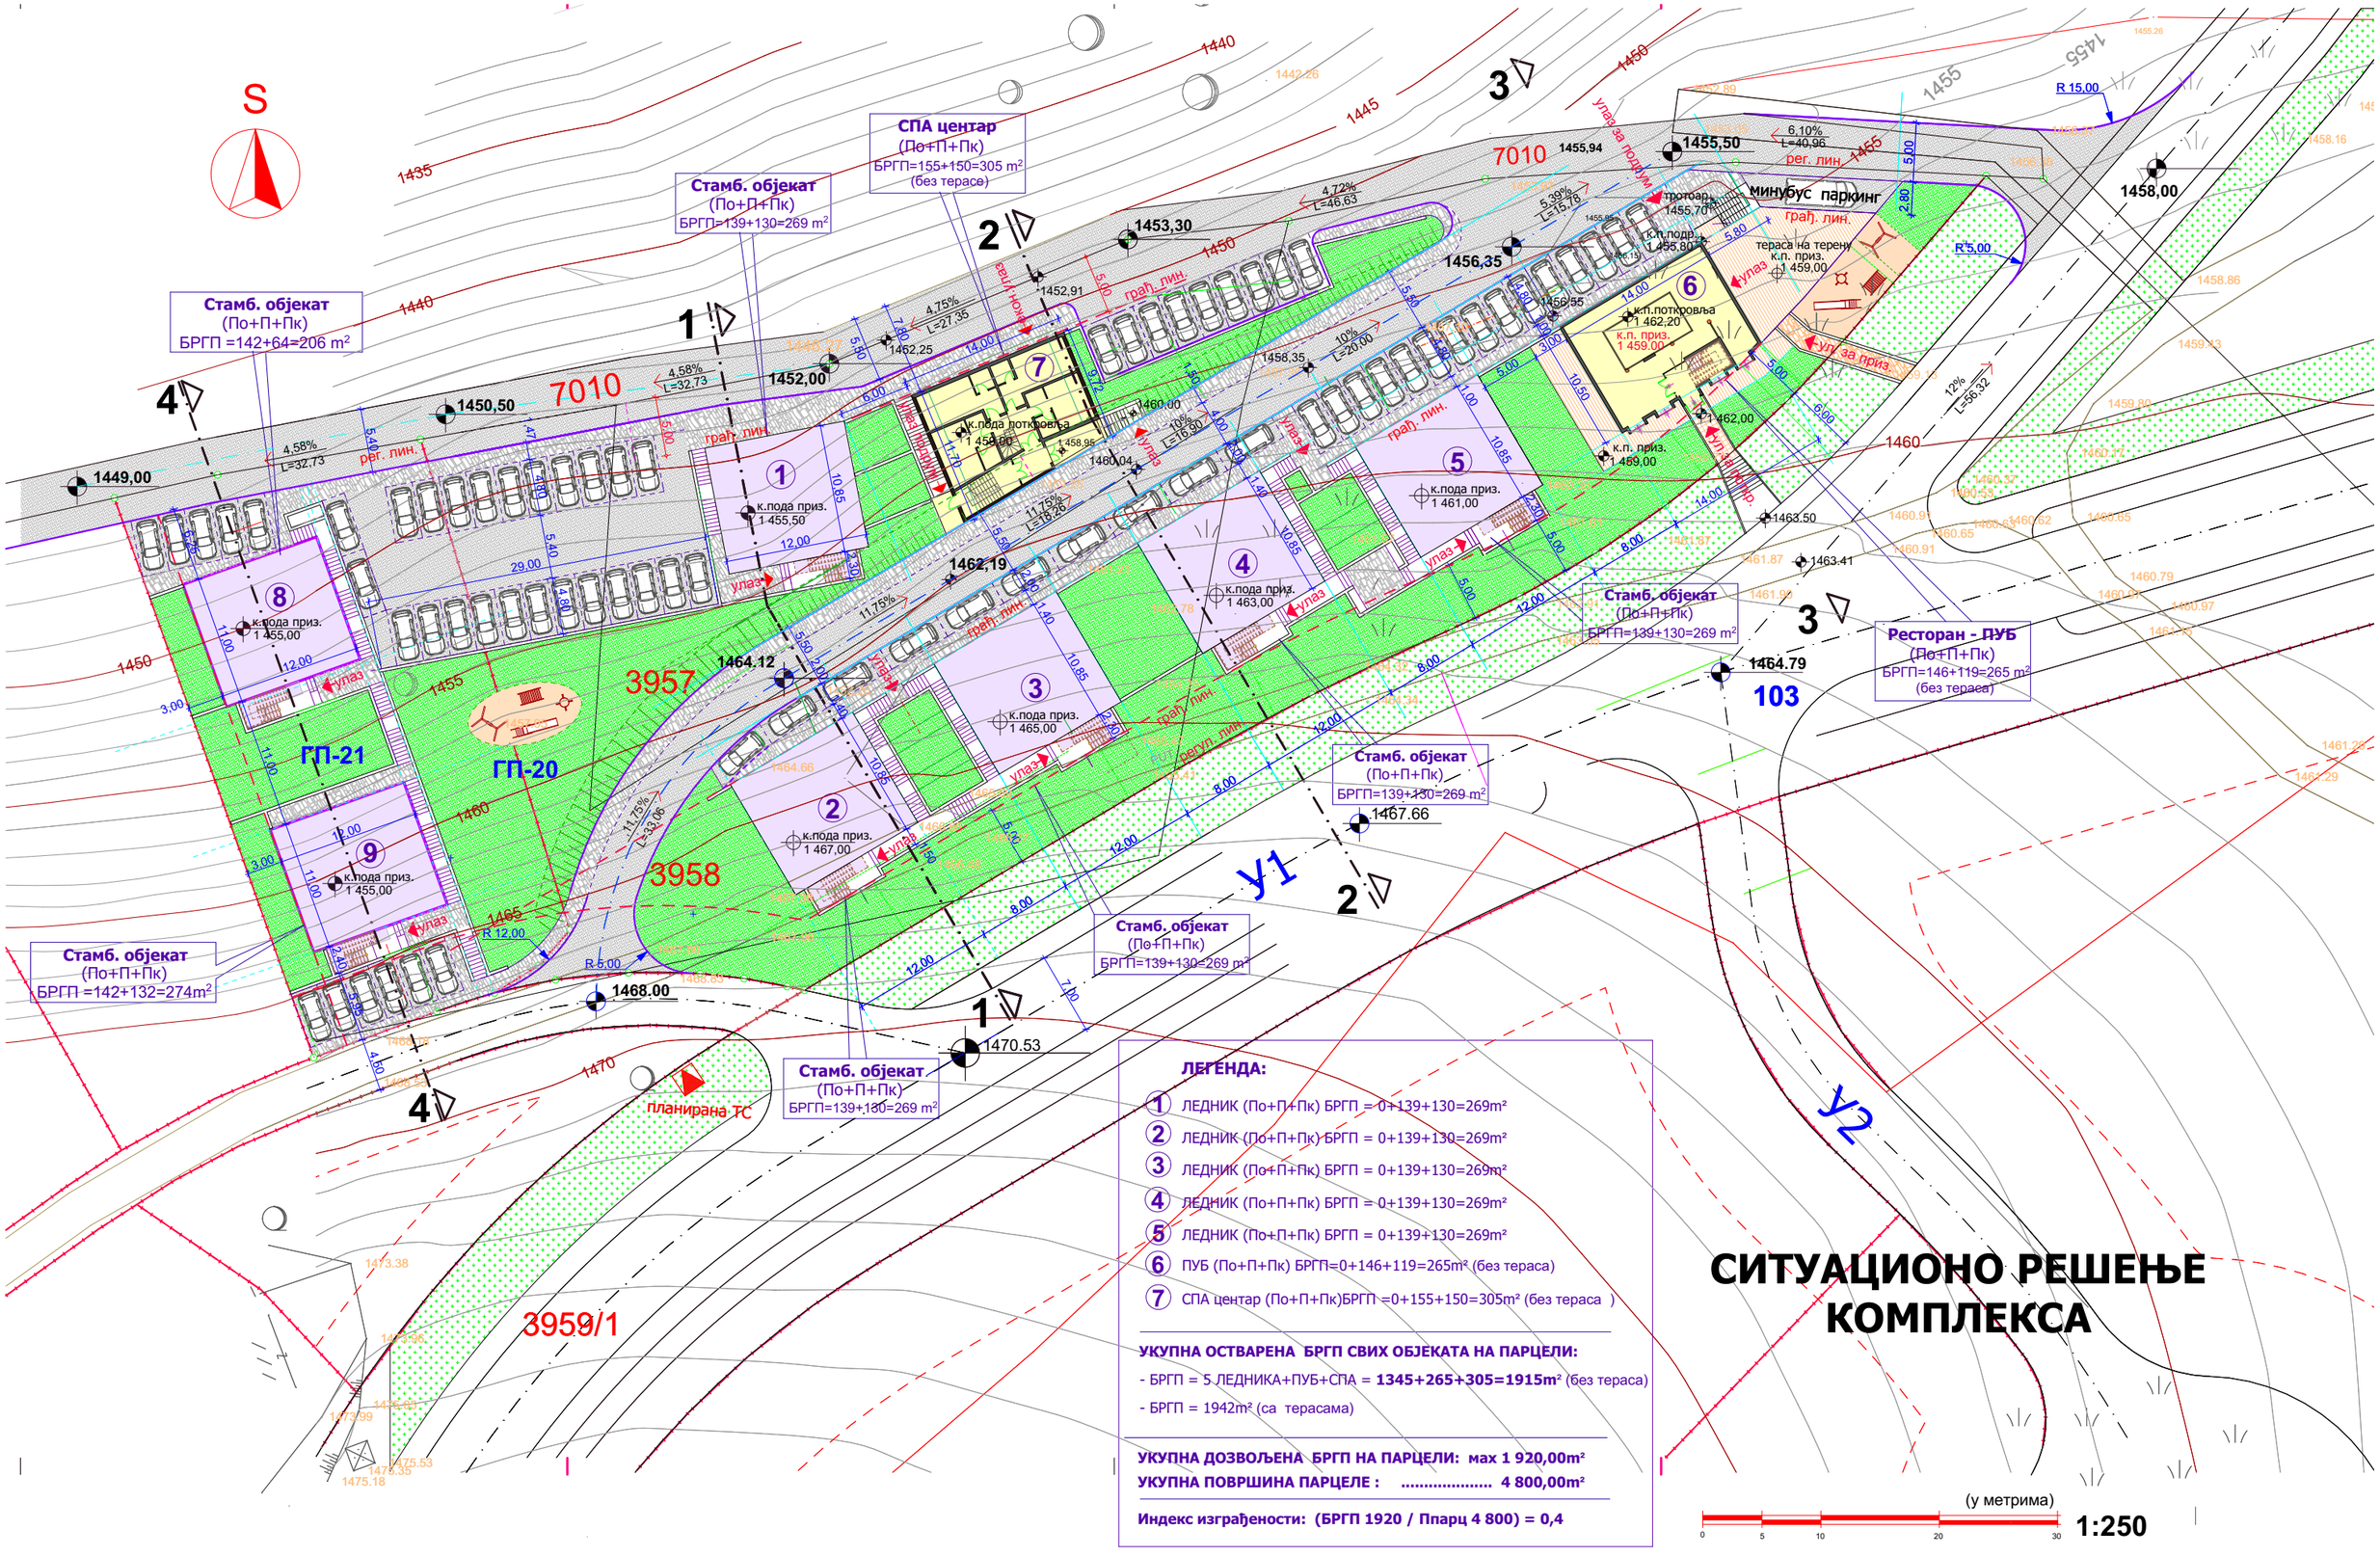
S
Стамб. објекат
(По+П+Пк)
БРГП =142+64=206 m²
Стамб. објекат
(По+П+Пк)
БРГП=139+130=269 m²
СПА центар
(По+П+Пк)
БРГП=155+150=305 m²
(без терасе)
Стамб. објекат
(По+П+Пк)
БРГП =142+132=274m²
Стамб. објекат
(По+П+Пк)
БРГП=139+130=269 m²
Стамб. објекат
(По+П+Пк)
БРГП=139+130=269 m²
Стамб. објекат
(По+П+Пк)
БРГП=139+130=269 m²
Ресторан - ПУБ
(По+П+Пк)
БРГП=146+119=265 m²
(без терасе)
ГП-21
ГП-20
планирана ТС
минубус паркинг
тротоар
граф. лин.
рег. лин.
улаз
7010
3957
3958
3959/1
103
1449,00
1450,50
1452,00
1453,30
1455,50
1456,35
1458,00
1462,19
1464.12
1464.79
1467.66
1468.00
1470.53
У1
У2
ЛЕГЕНДА:
1 ЛЕДНИК (По+П+Пк) БРГП = 0+139+130=269m²
2 ЛЕДНИК (По+П+Пк) БРГП = 0+139+130=269m²
3 ЛЕДНИК (По+П+Пк) БРГП = 0+139+130=269m²
4 ЛЕДНИК (По+П+Пк) БРГП = 0+139+130=269m²
5 ЛЕДНИК (По+П+Пк) БРГП = 0+139+130=269m²
6 ПУБ (По+П+Пк) БРГП=0+146+119=265m² (без тераса)
7 СПА центар (По+П+Пк)БРГП =0+155+150=305m² (без тераса)
УКУПНА ОСТВАРЕНА БРГП СВИХ ОБЈЕКАТА НА ПАРЦЕЛИ:
- БРГП = 5 ЛЕДНИКА+ПУБ+СПА = 1345+265+305=1915m² (без тераса)
- БРГП = 1942m² (са терасама)
УКУПНА ДОЗВОЉЕНА БРГП НА ПАРЦЕЛИ: мах 1 920,00m²
УКУПНА ПОВРШИНА ПАРЦЕЛЕ : 4 800,00m²
Индекс изграђености: (БРГП 1920 / Ппарц 4 800) = 0,4
СИТУАЦИОНО РЕШЕЊЕ
КОМПЛЕКСА
(у метрима)
0 5 10 20 30
1:250